


Согласовано

Инв. № подл.

Подп. и дата

Взам. инв. №

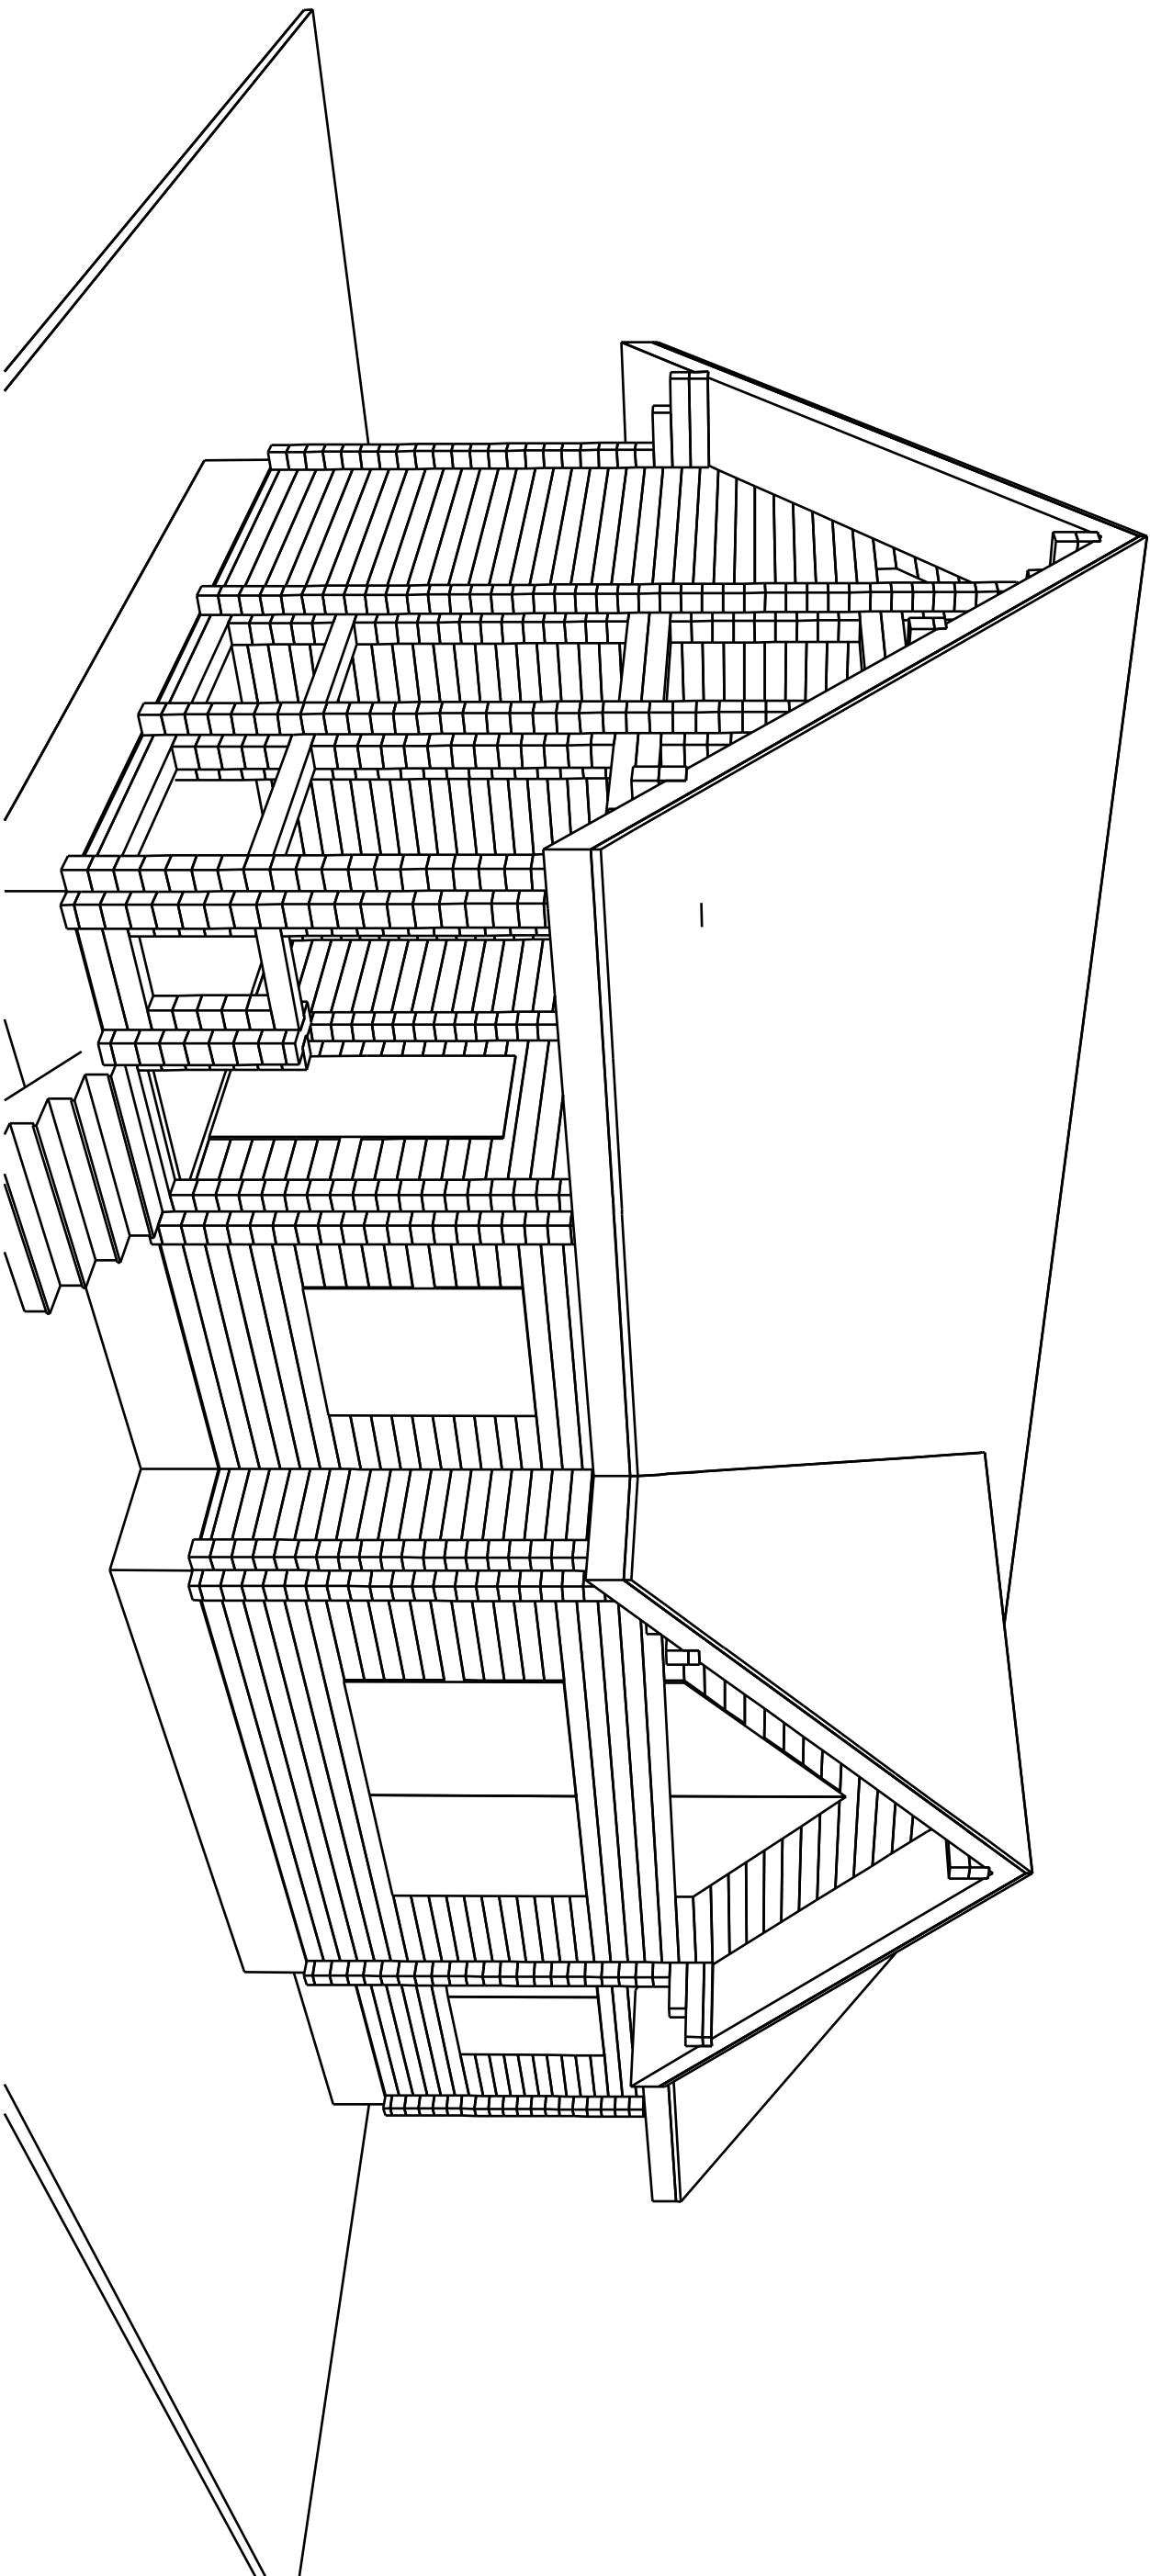

Масштаб 1 : 70

008-002-2015.КДД

Дом из бруса 165x155(165)

Аксонометрия 1

Изм Кол. у.ч. Лист № док Подп. Дата

Выполнил Чусова
Заказчик

01.02.2015


Стадия Лист Листов

РП 2



Согласовано			

Име. № подл.	Подп. и дата	Взам. инв. №

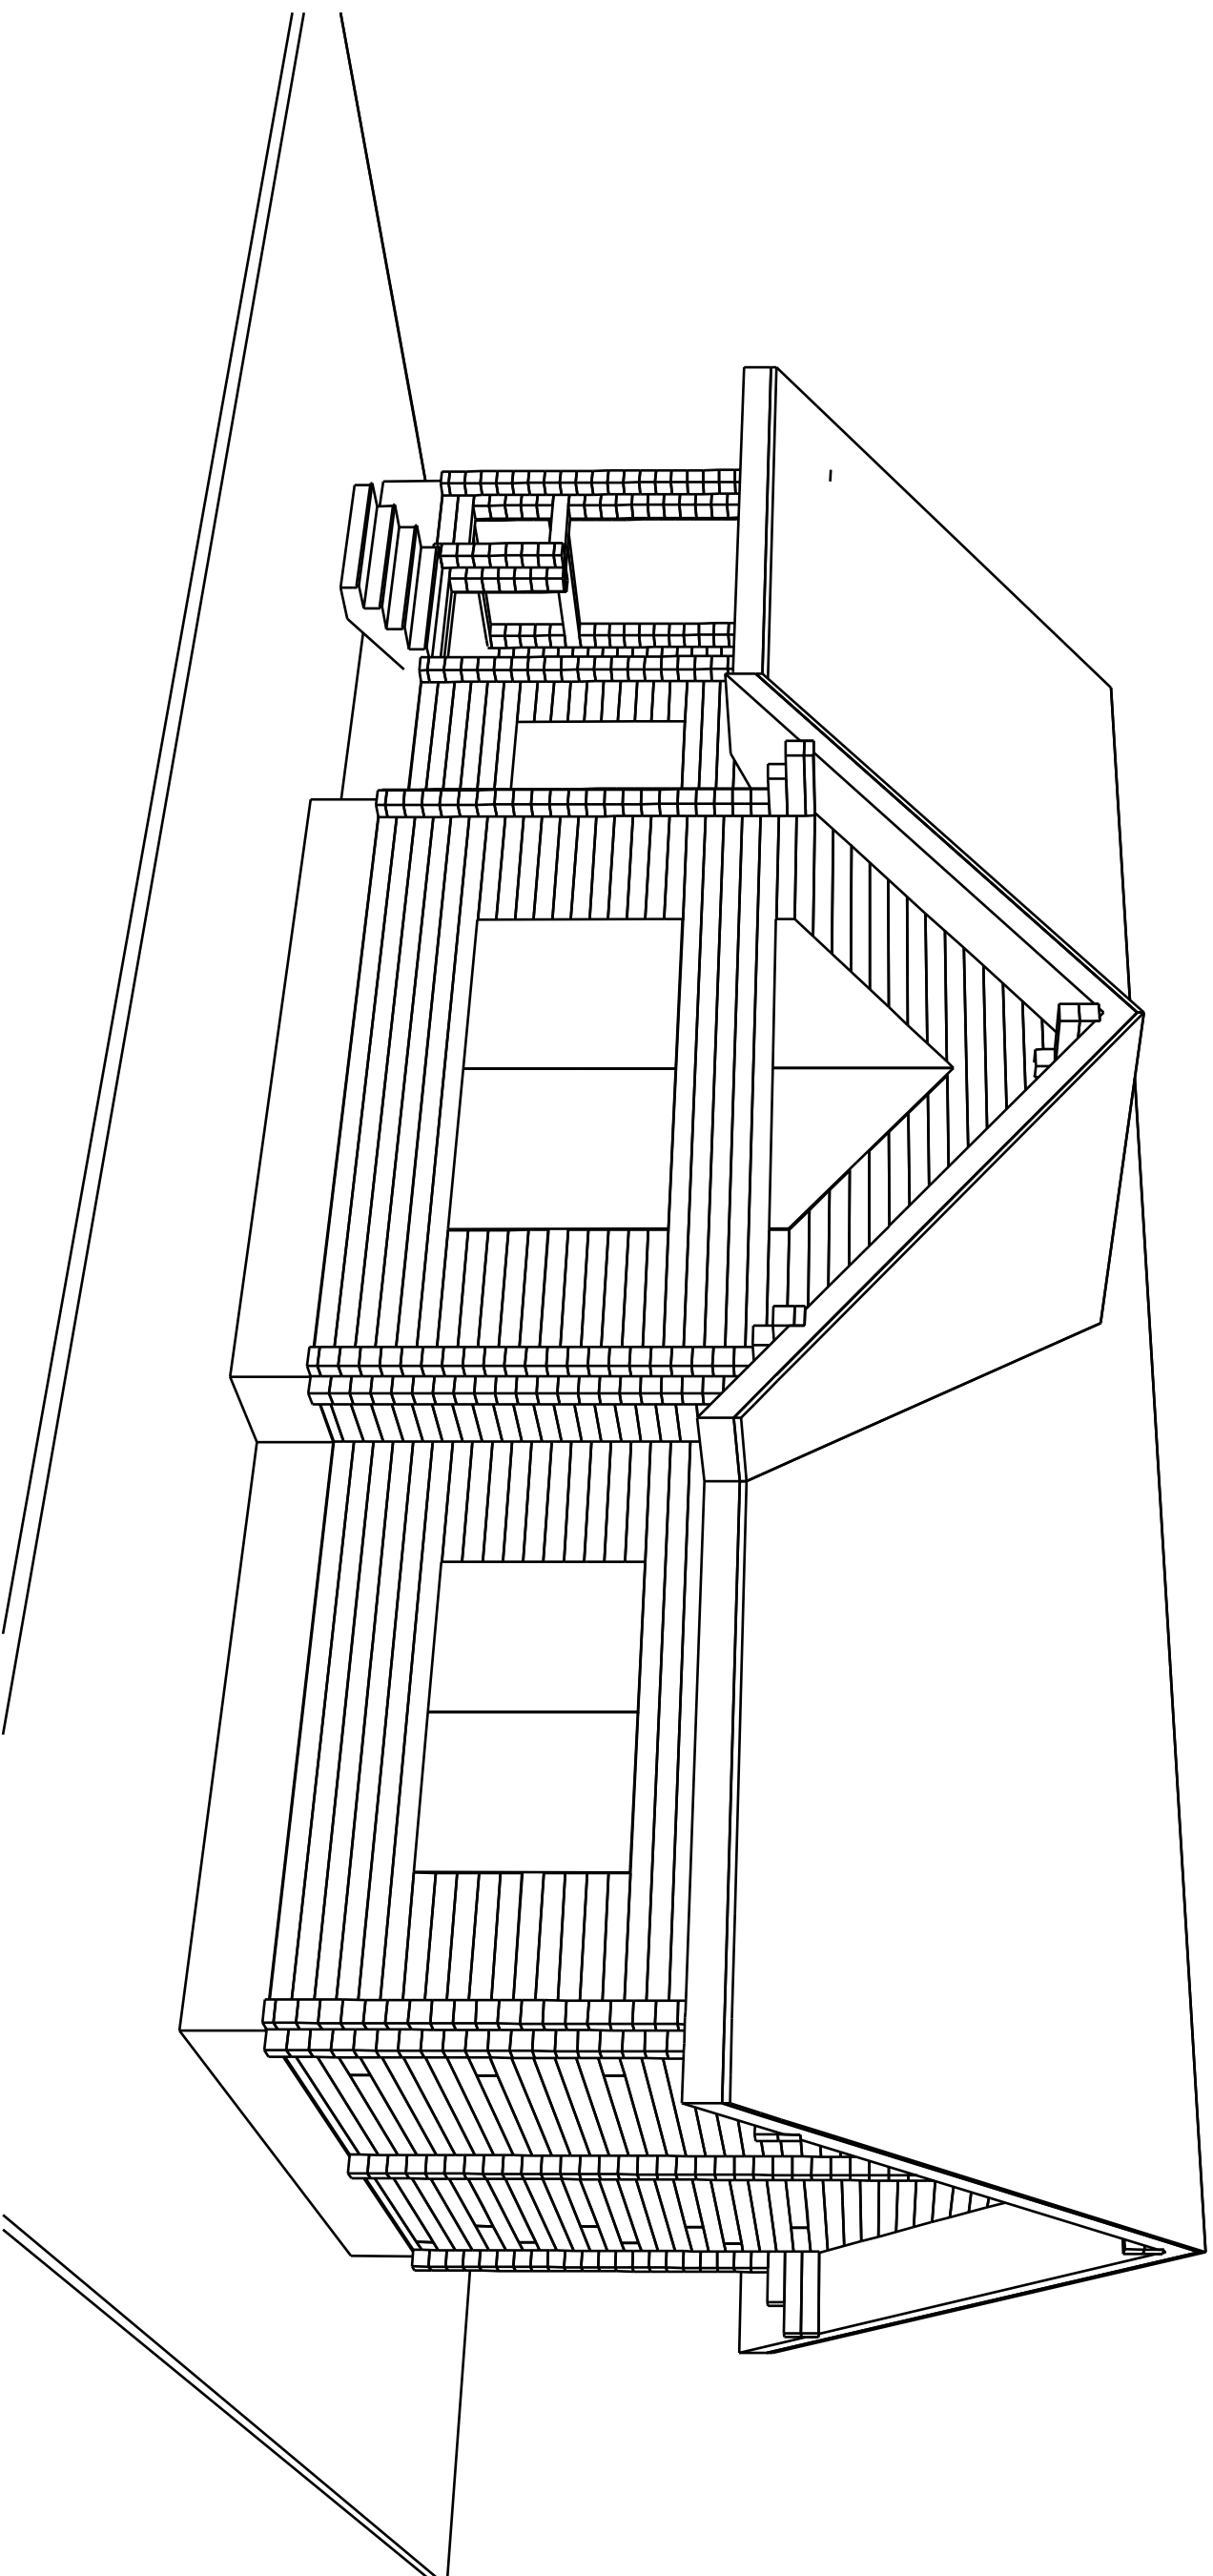

Масштаб 1 : 70

008-002-2015.КДД				01.02.2015	
Аксонометрия 2				01.02.2015	
Дом из бруса 165x155(165)				01.02.2015	
Аксонометрия 2				01.02.2015	
Изм.	Кол. у.	Лист	№ док.	Подп.	Дата
Выполнил	Чусова				
Заказчик					
Стадия	Лист	Листов			
РП	3				




Согласовано

Инв. № подл.

Подп. и дата

Взам. инв. №

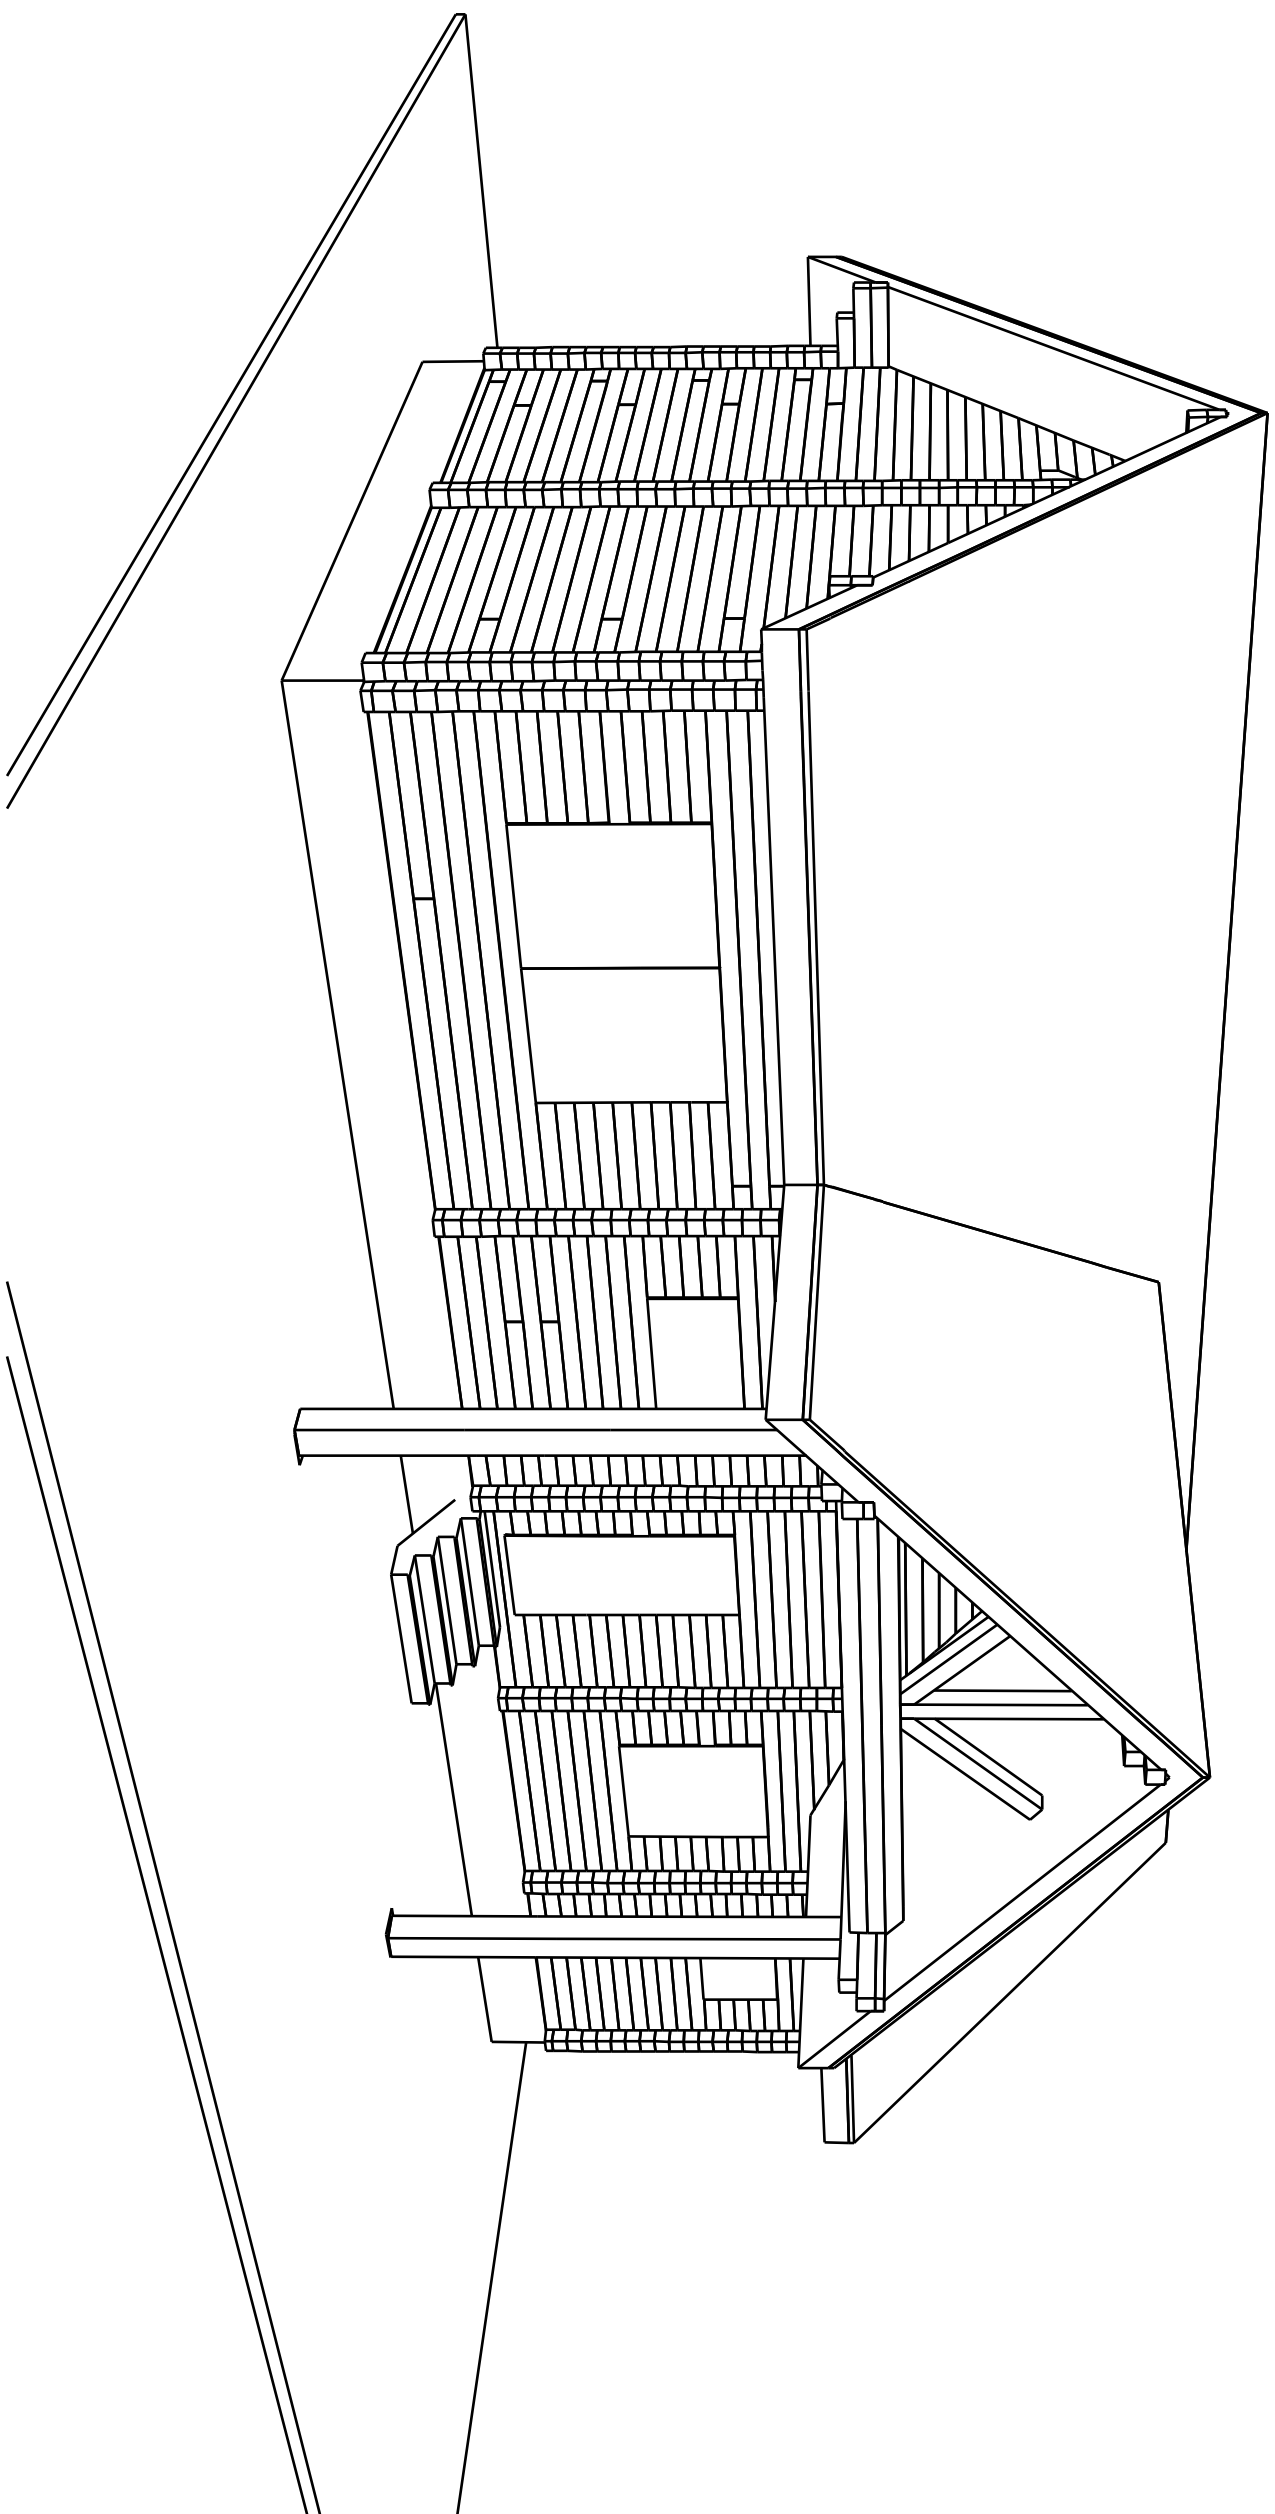

Масштаб 1 : 70

008-002-2015.КДД

Дом из бруса 165x155(165)

Аксонометрия 3

Изм. Кол. у. Лист № док. Подп. Дата

Выполнил Чусова
Заказчик

01.02.2015

Стадия Лист Листов

РП 4




Согласовано

Инв. № подл.

Подп. и дата

Взам. инв. №

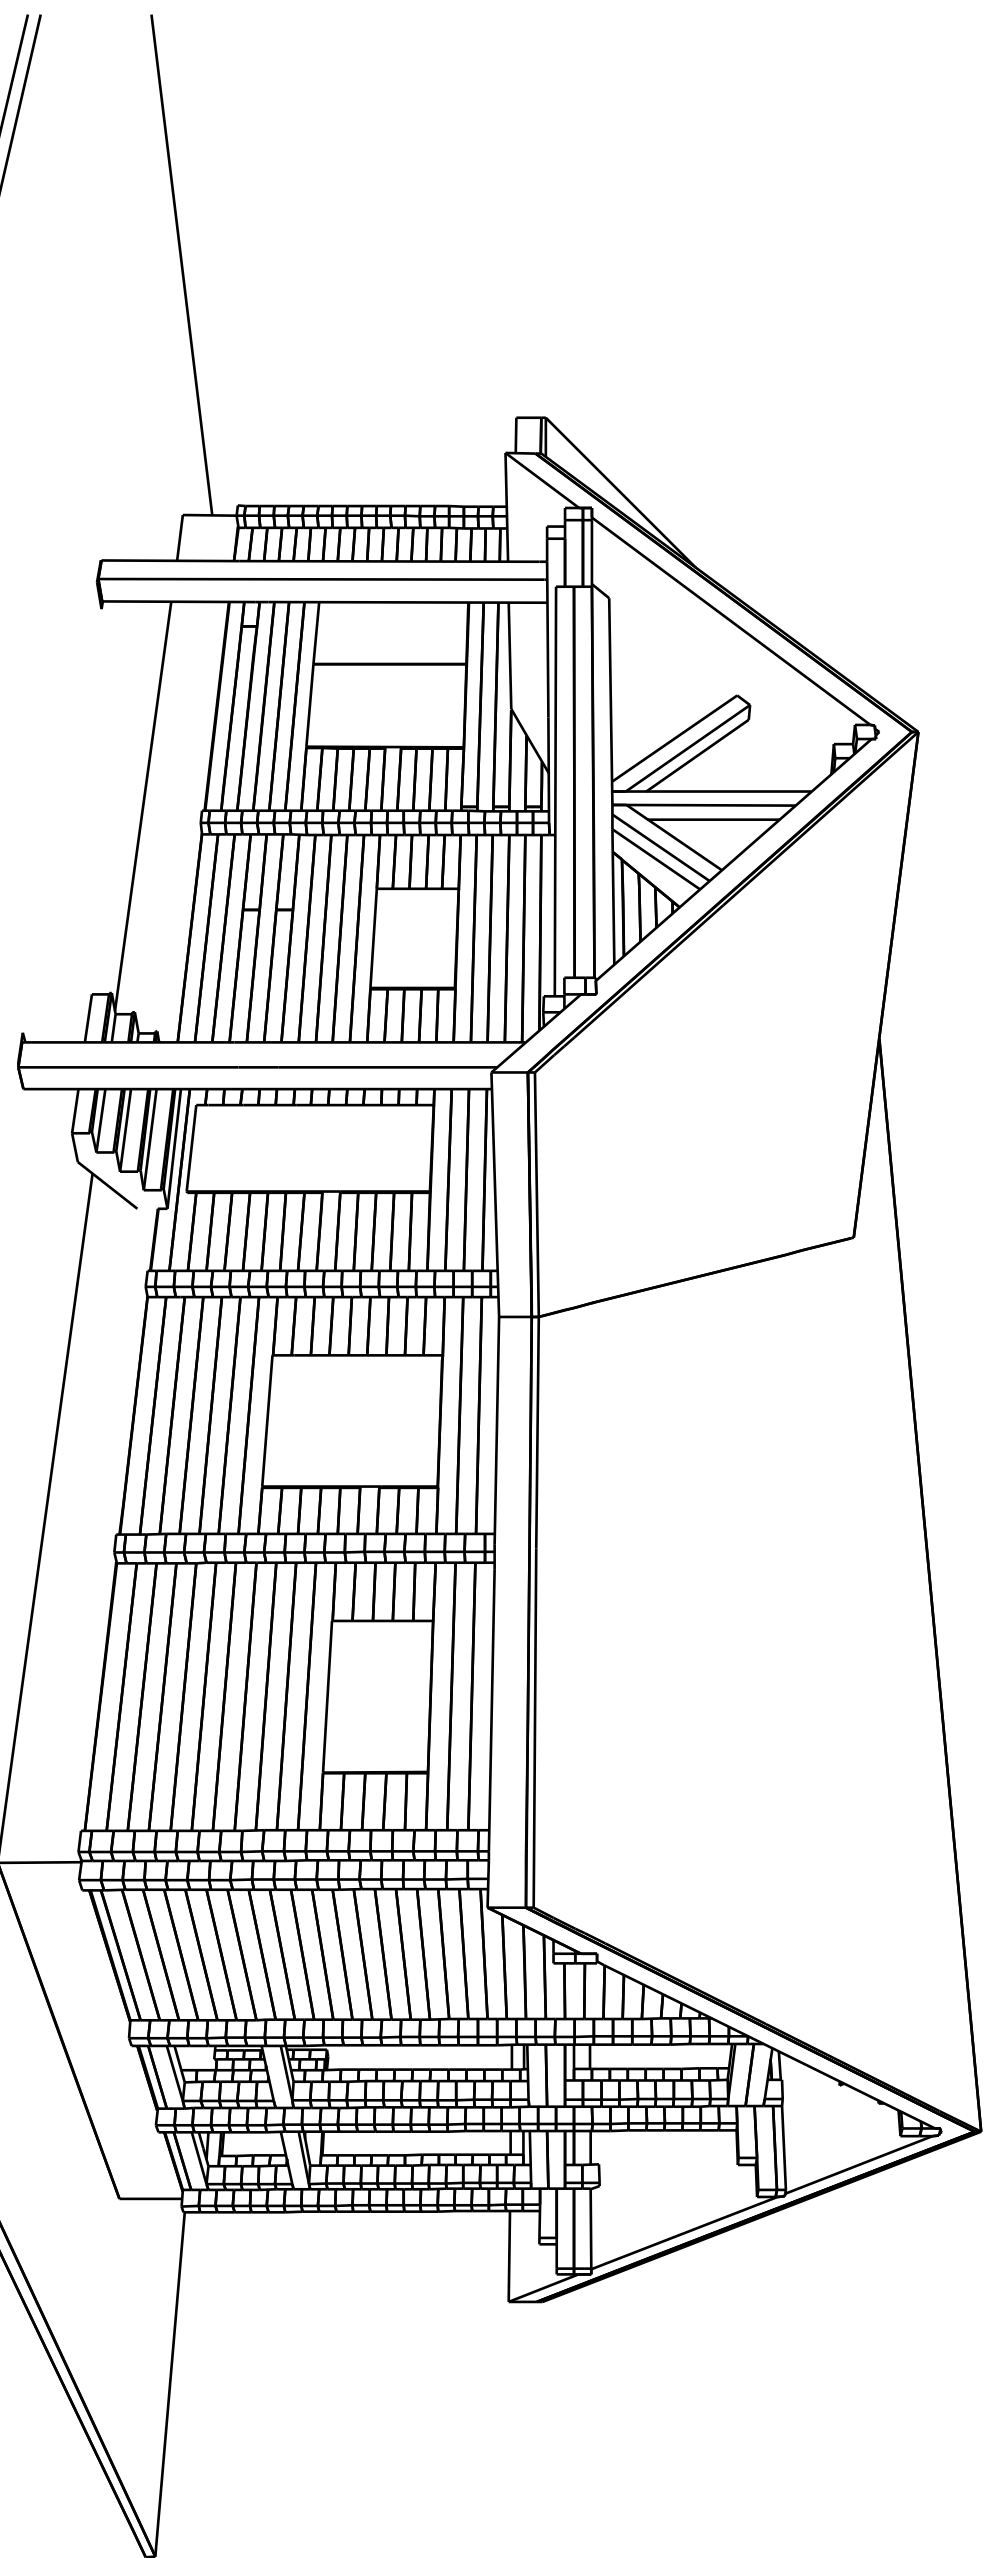

Масштаб 1 : 70

008-002-2015.КДД

Дом из бруса 165x155(165)

Аксонометрия 4

Изм. Кол. у.ч. Лист № док. Подп. Дата

Выполнил Чусова
Заказчик

01.02.2015


Стадия Лист Листов

РП 5



Согласовано			

Име. № подл.	Подп. и дата	Взам. инв. №

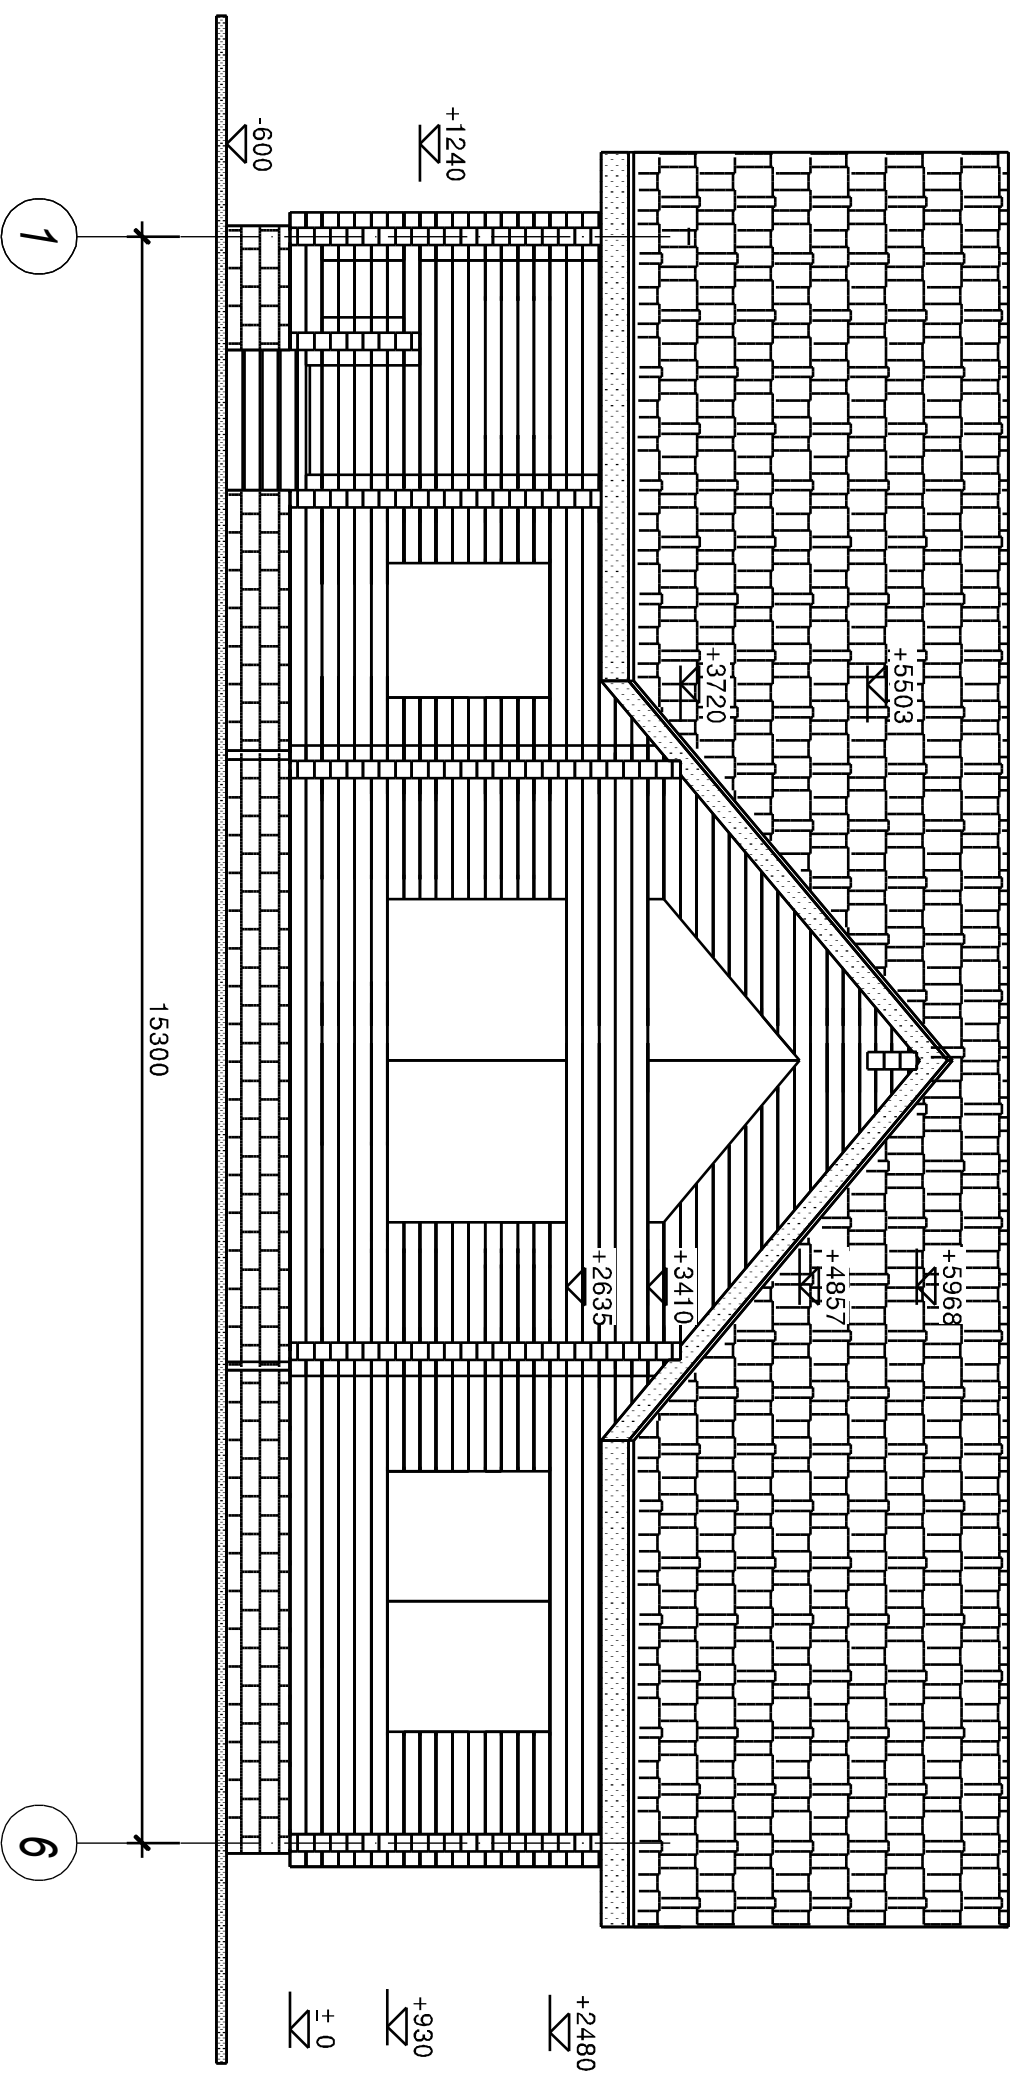

Масштаб 1:70


008-002-2015.КДД			
Дом из бруса 165x155(165)			
Фасад 1-6			
Изм	Кол.уч.	Лист	№ док.
Выполнил	Чусова		Дата
Заказчик			01.02.2015
	Подп.		
Стадия	Лист	Листов	
РП	6		



МАТРИЦА

Согласовано			

Ине. № подл.	Подп. и дата	Взам. инв. №

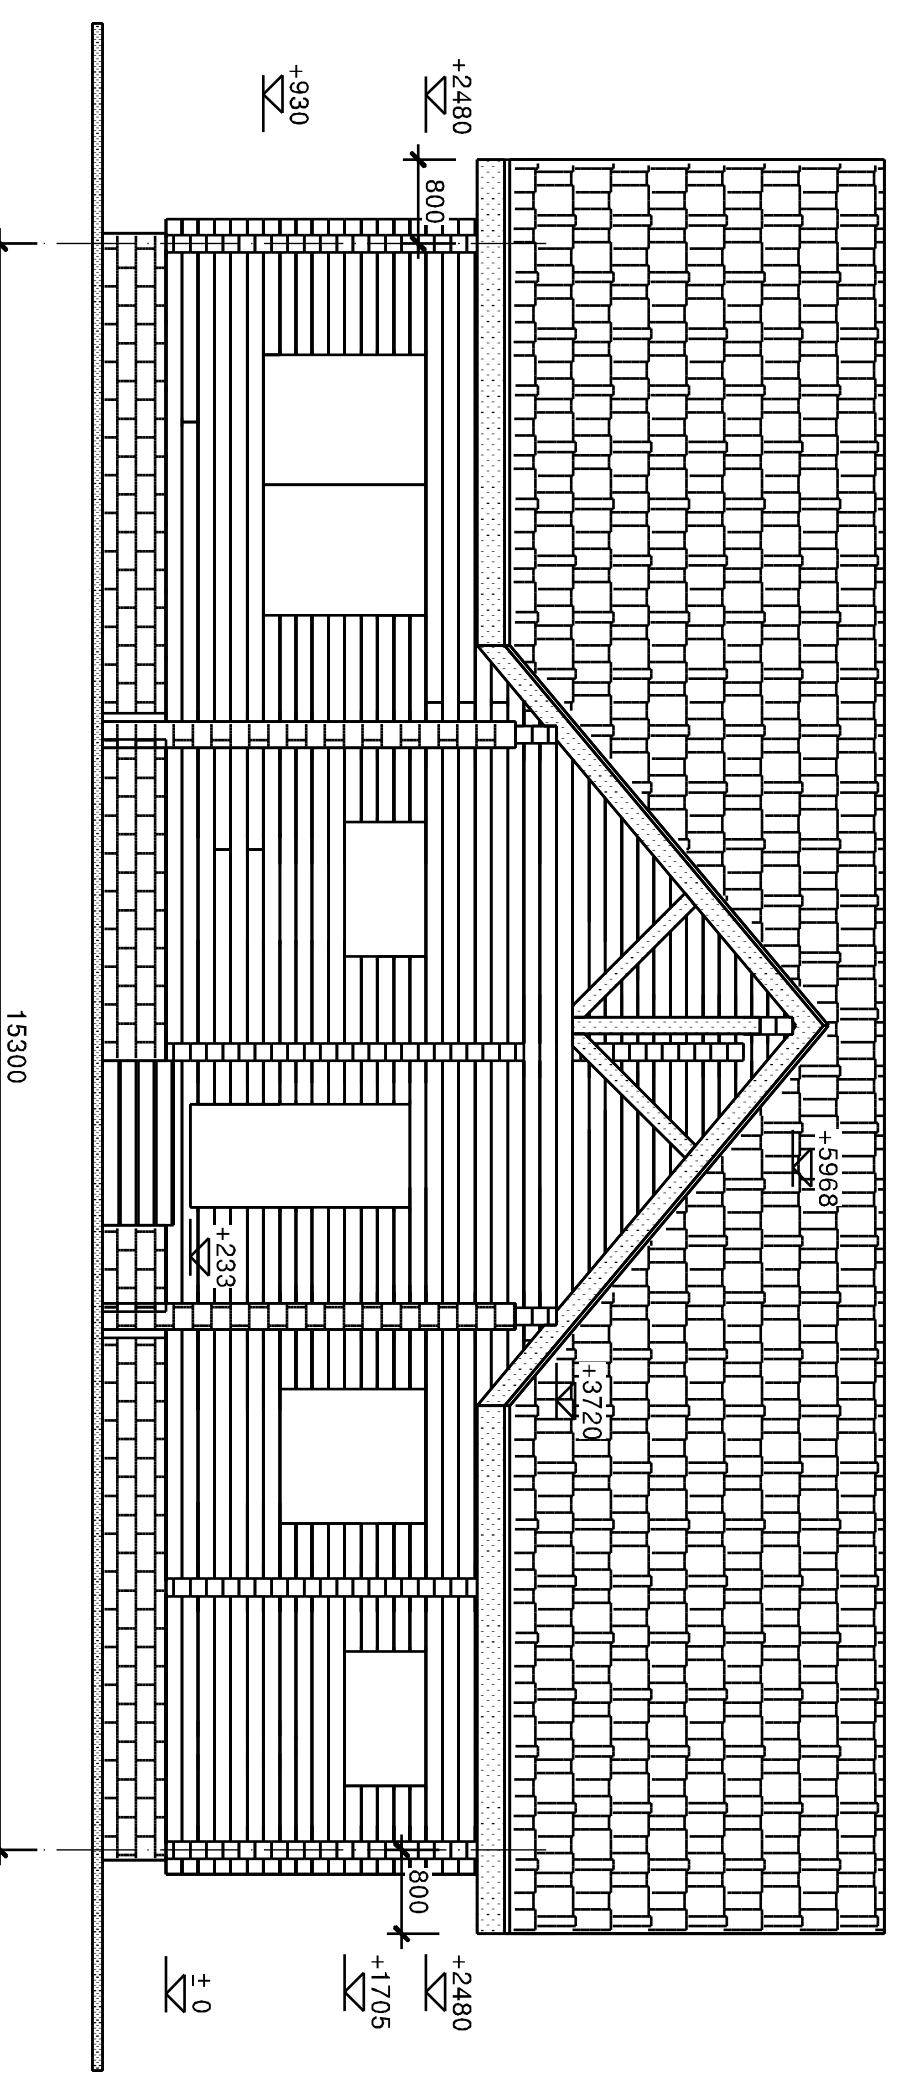

Масштаб 1:70

008-002-2015.КДД

Дом из бруса 165x155(165)

Фасад 6-1


Изм	Кол.уч.	Лист	№ док.	Подп.	Дата	008-002-2015.КДД	Дом из бруса 165x155(165)	Стадия	Лист	Листов
								РП	7	
Выполнил	Чуова				01.02.2015					
Заказчик										




Согласовано			

Име. № подл.	Подп. и дата	Взам. инв. №

Фасад А-Ж М 1:70

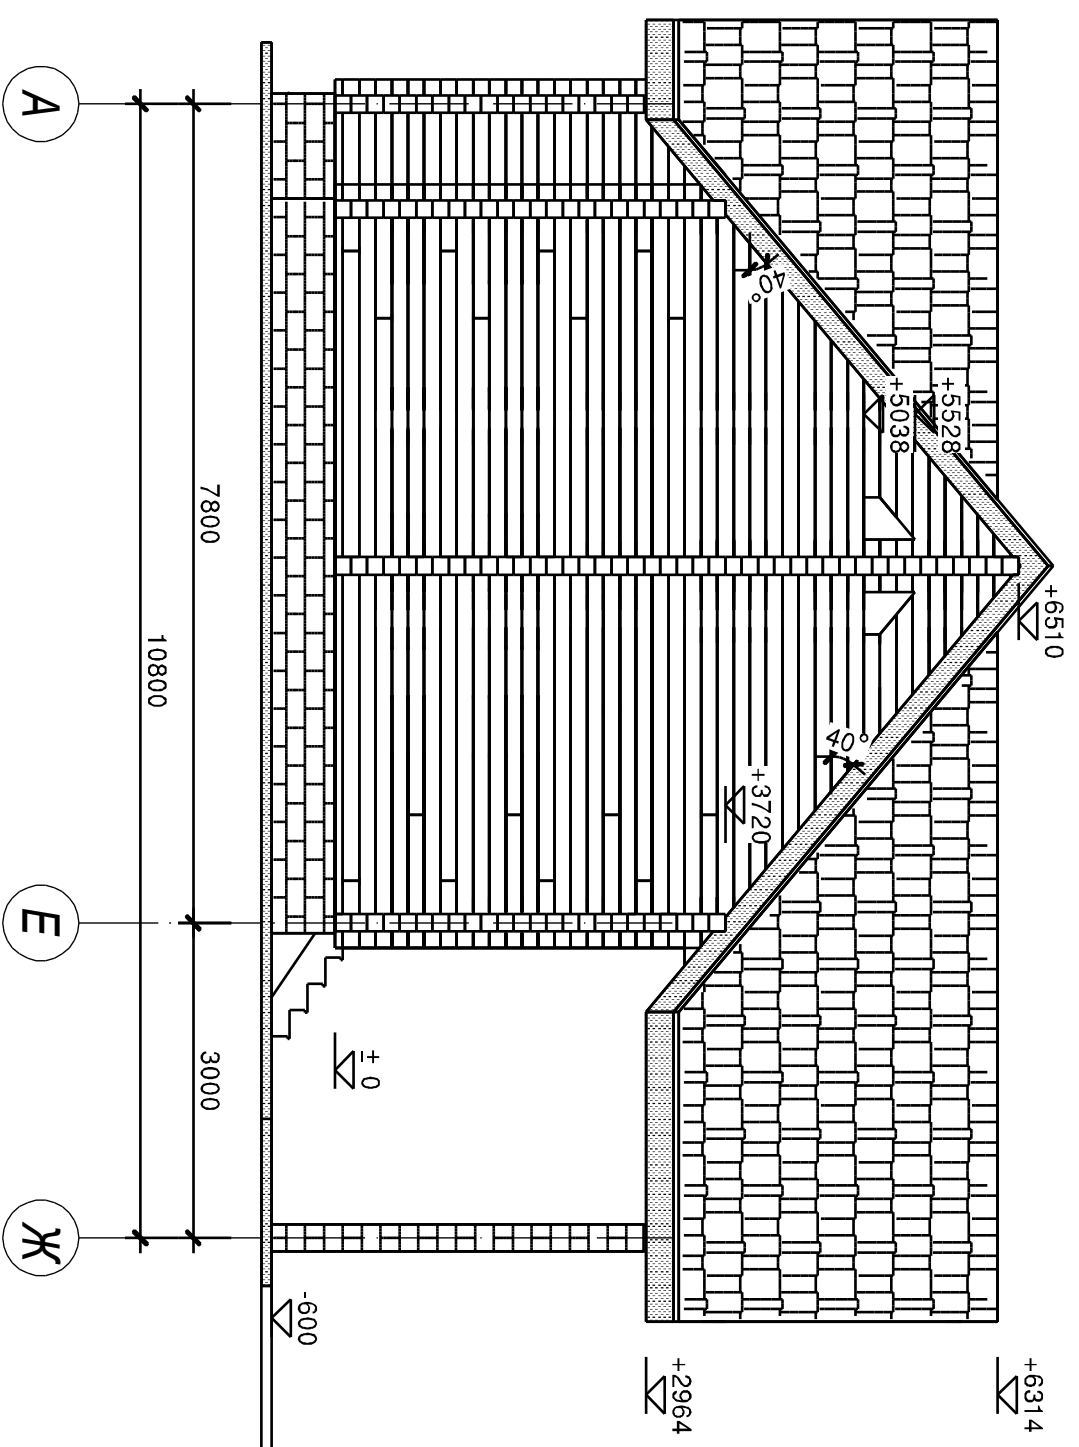

Фасад Ж-А М 1:70

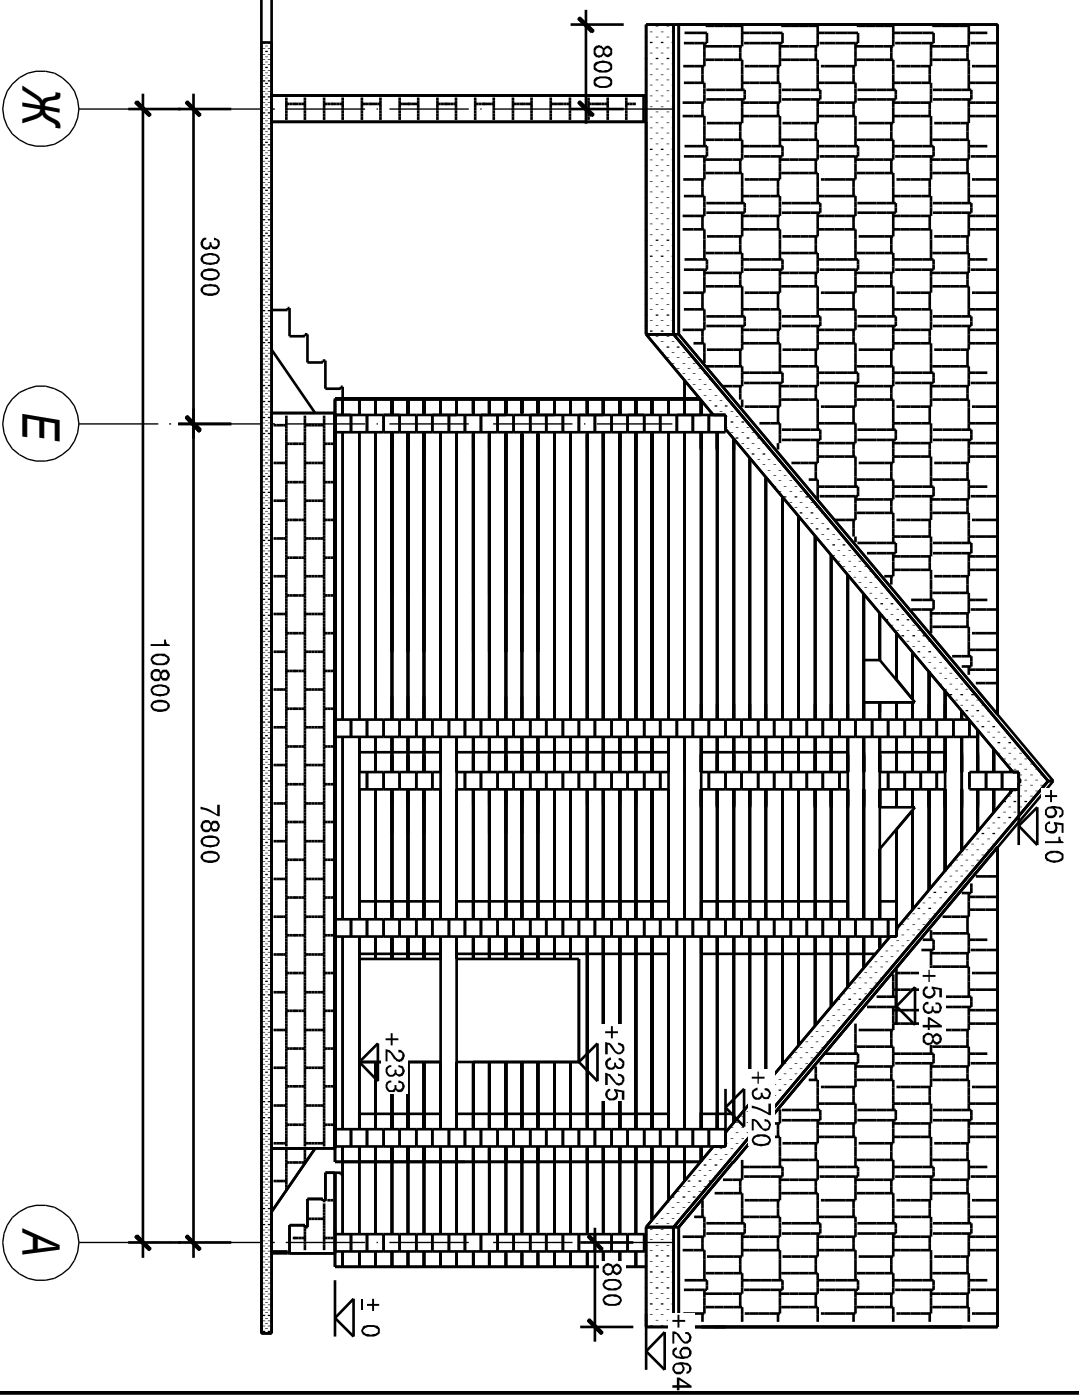


008-002-2015.КДД				Изм	Кол.уч.	Лист	№ док.	Подп.	Дата
Дом из бруса 165x155(165)				Выполнил	Чусова				01.02.2015
Фасад А-Ж Фасад Ж-А				Заказчик					
				Стадия	Лист	Листов			
				РП	8				



Согласовано

Име. № подл. Подп. и дата Взам. инв. №

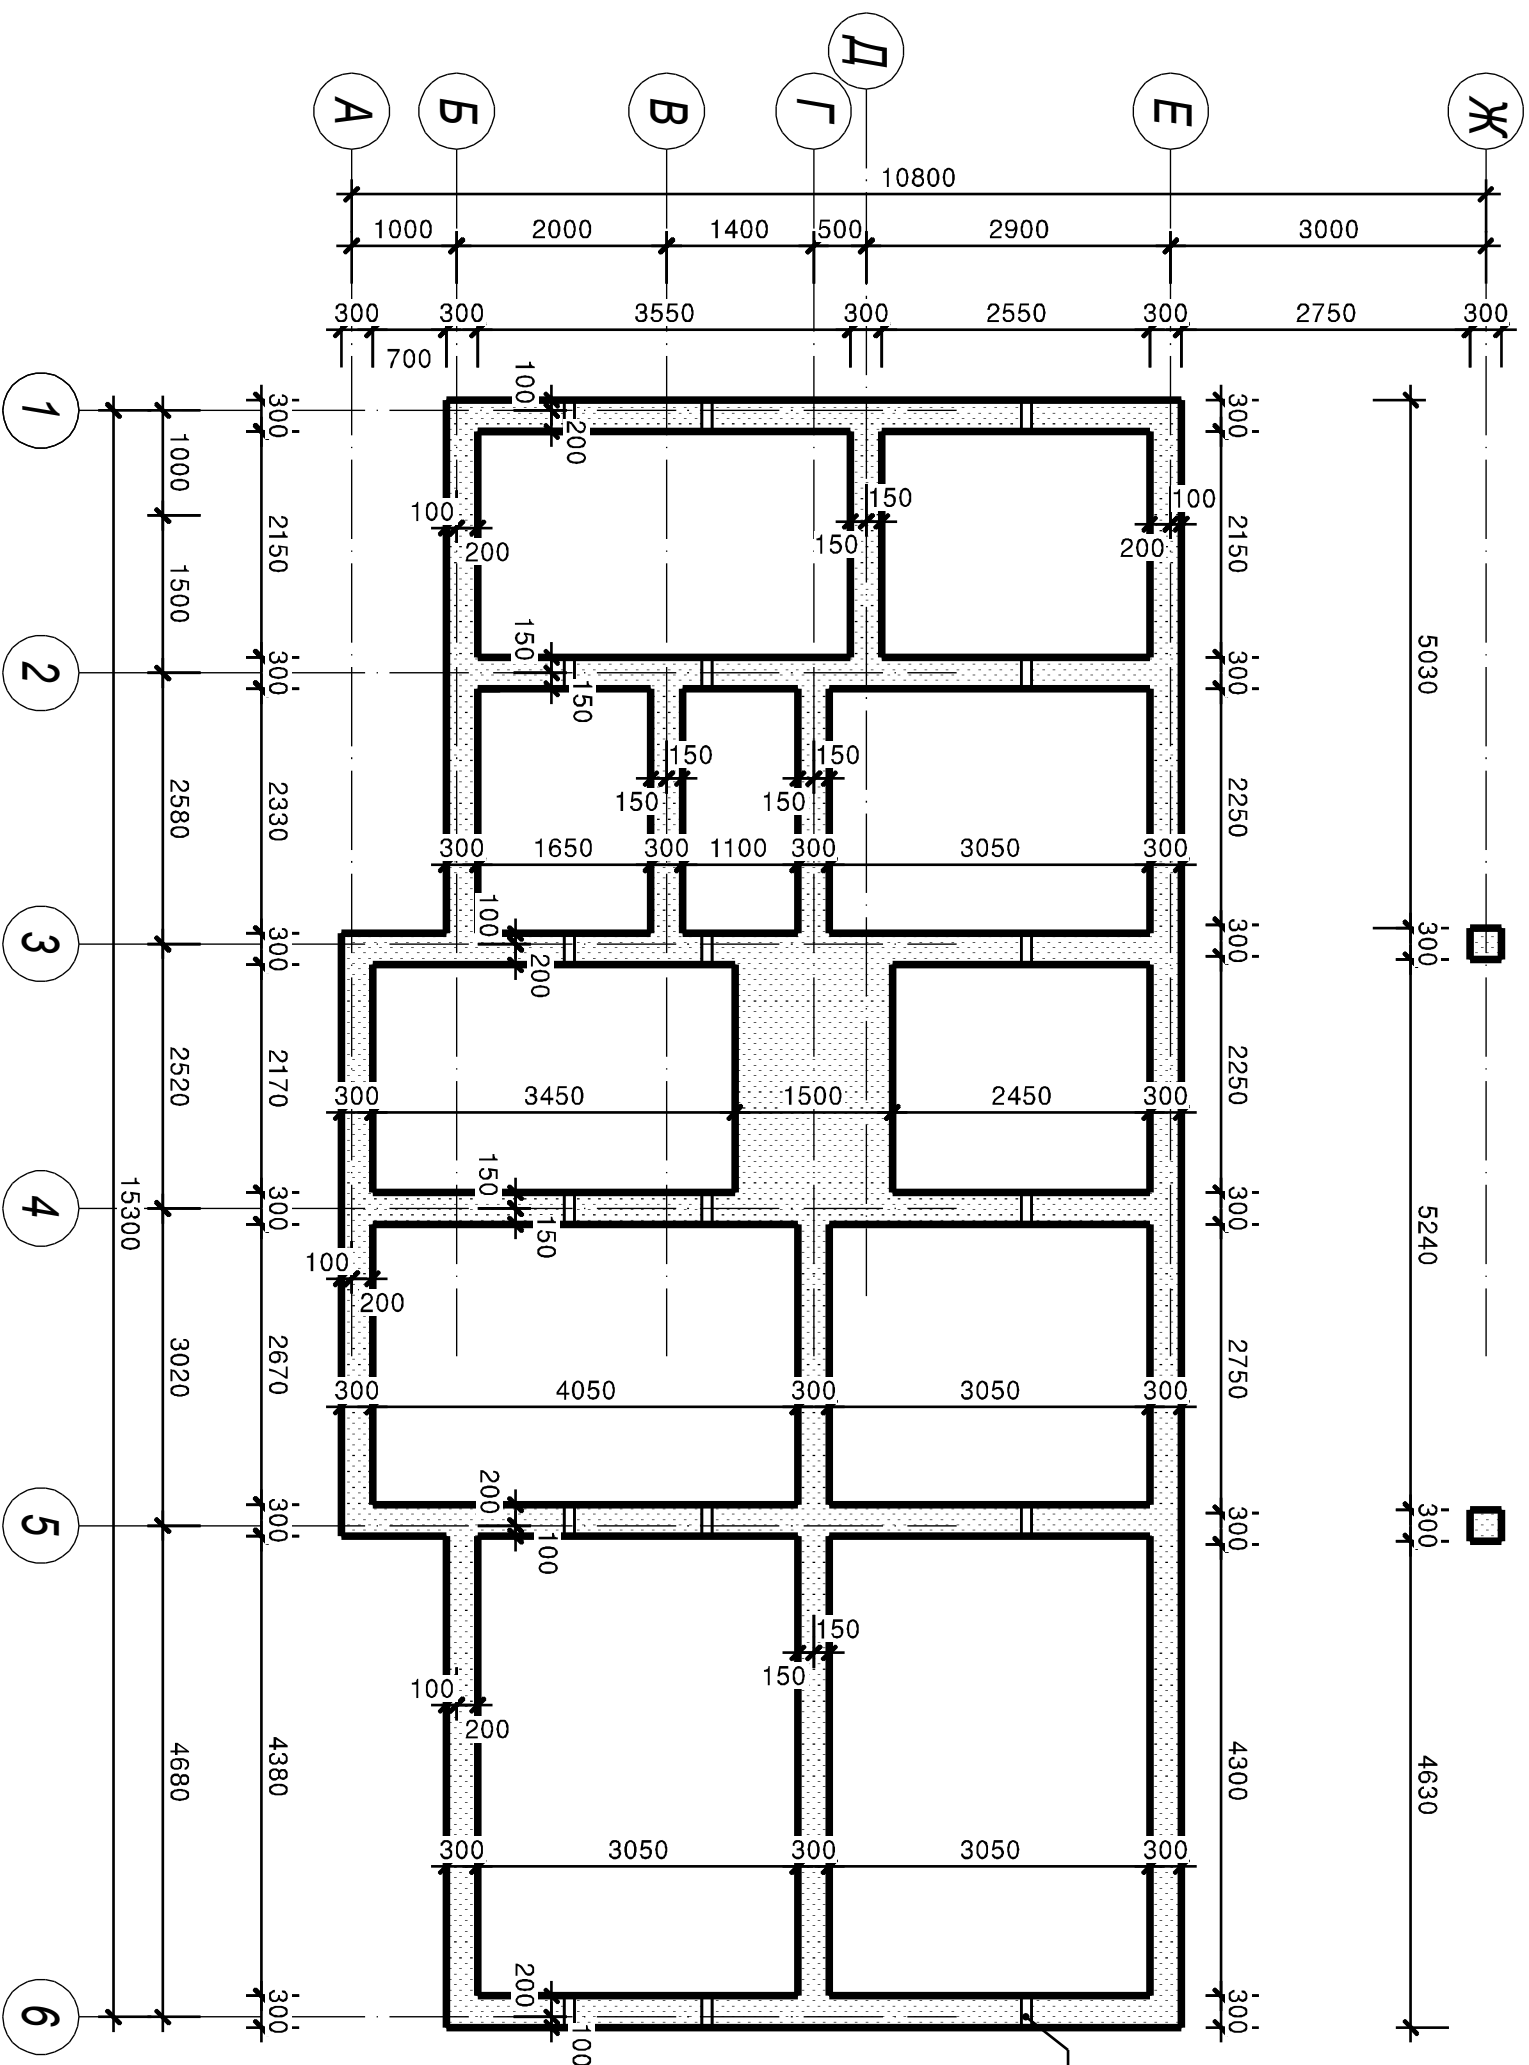

Масштаб 1:70

008-002-2015.КДД

Дом из бруса 165x155(165)

Плн фундамента

Изм.	Кол. у.	Лист	№ док.	Подп.	Дата
Выполнил	Чусова				01.02.2015
Заказчик					

01.02.2015

01.02.2015

МАТРИЦА

01.02.2015

01.02.2015

Согласовано

Име. № подл. Подп. и дата Взам. инв. №

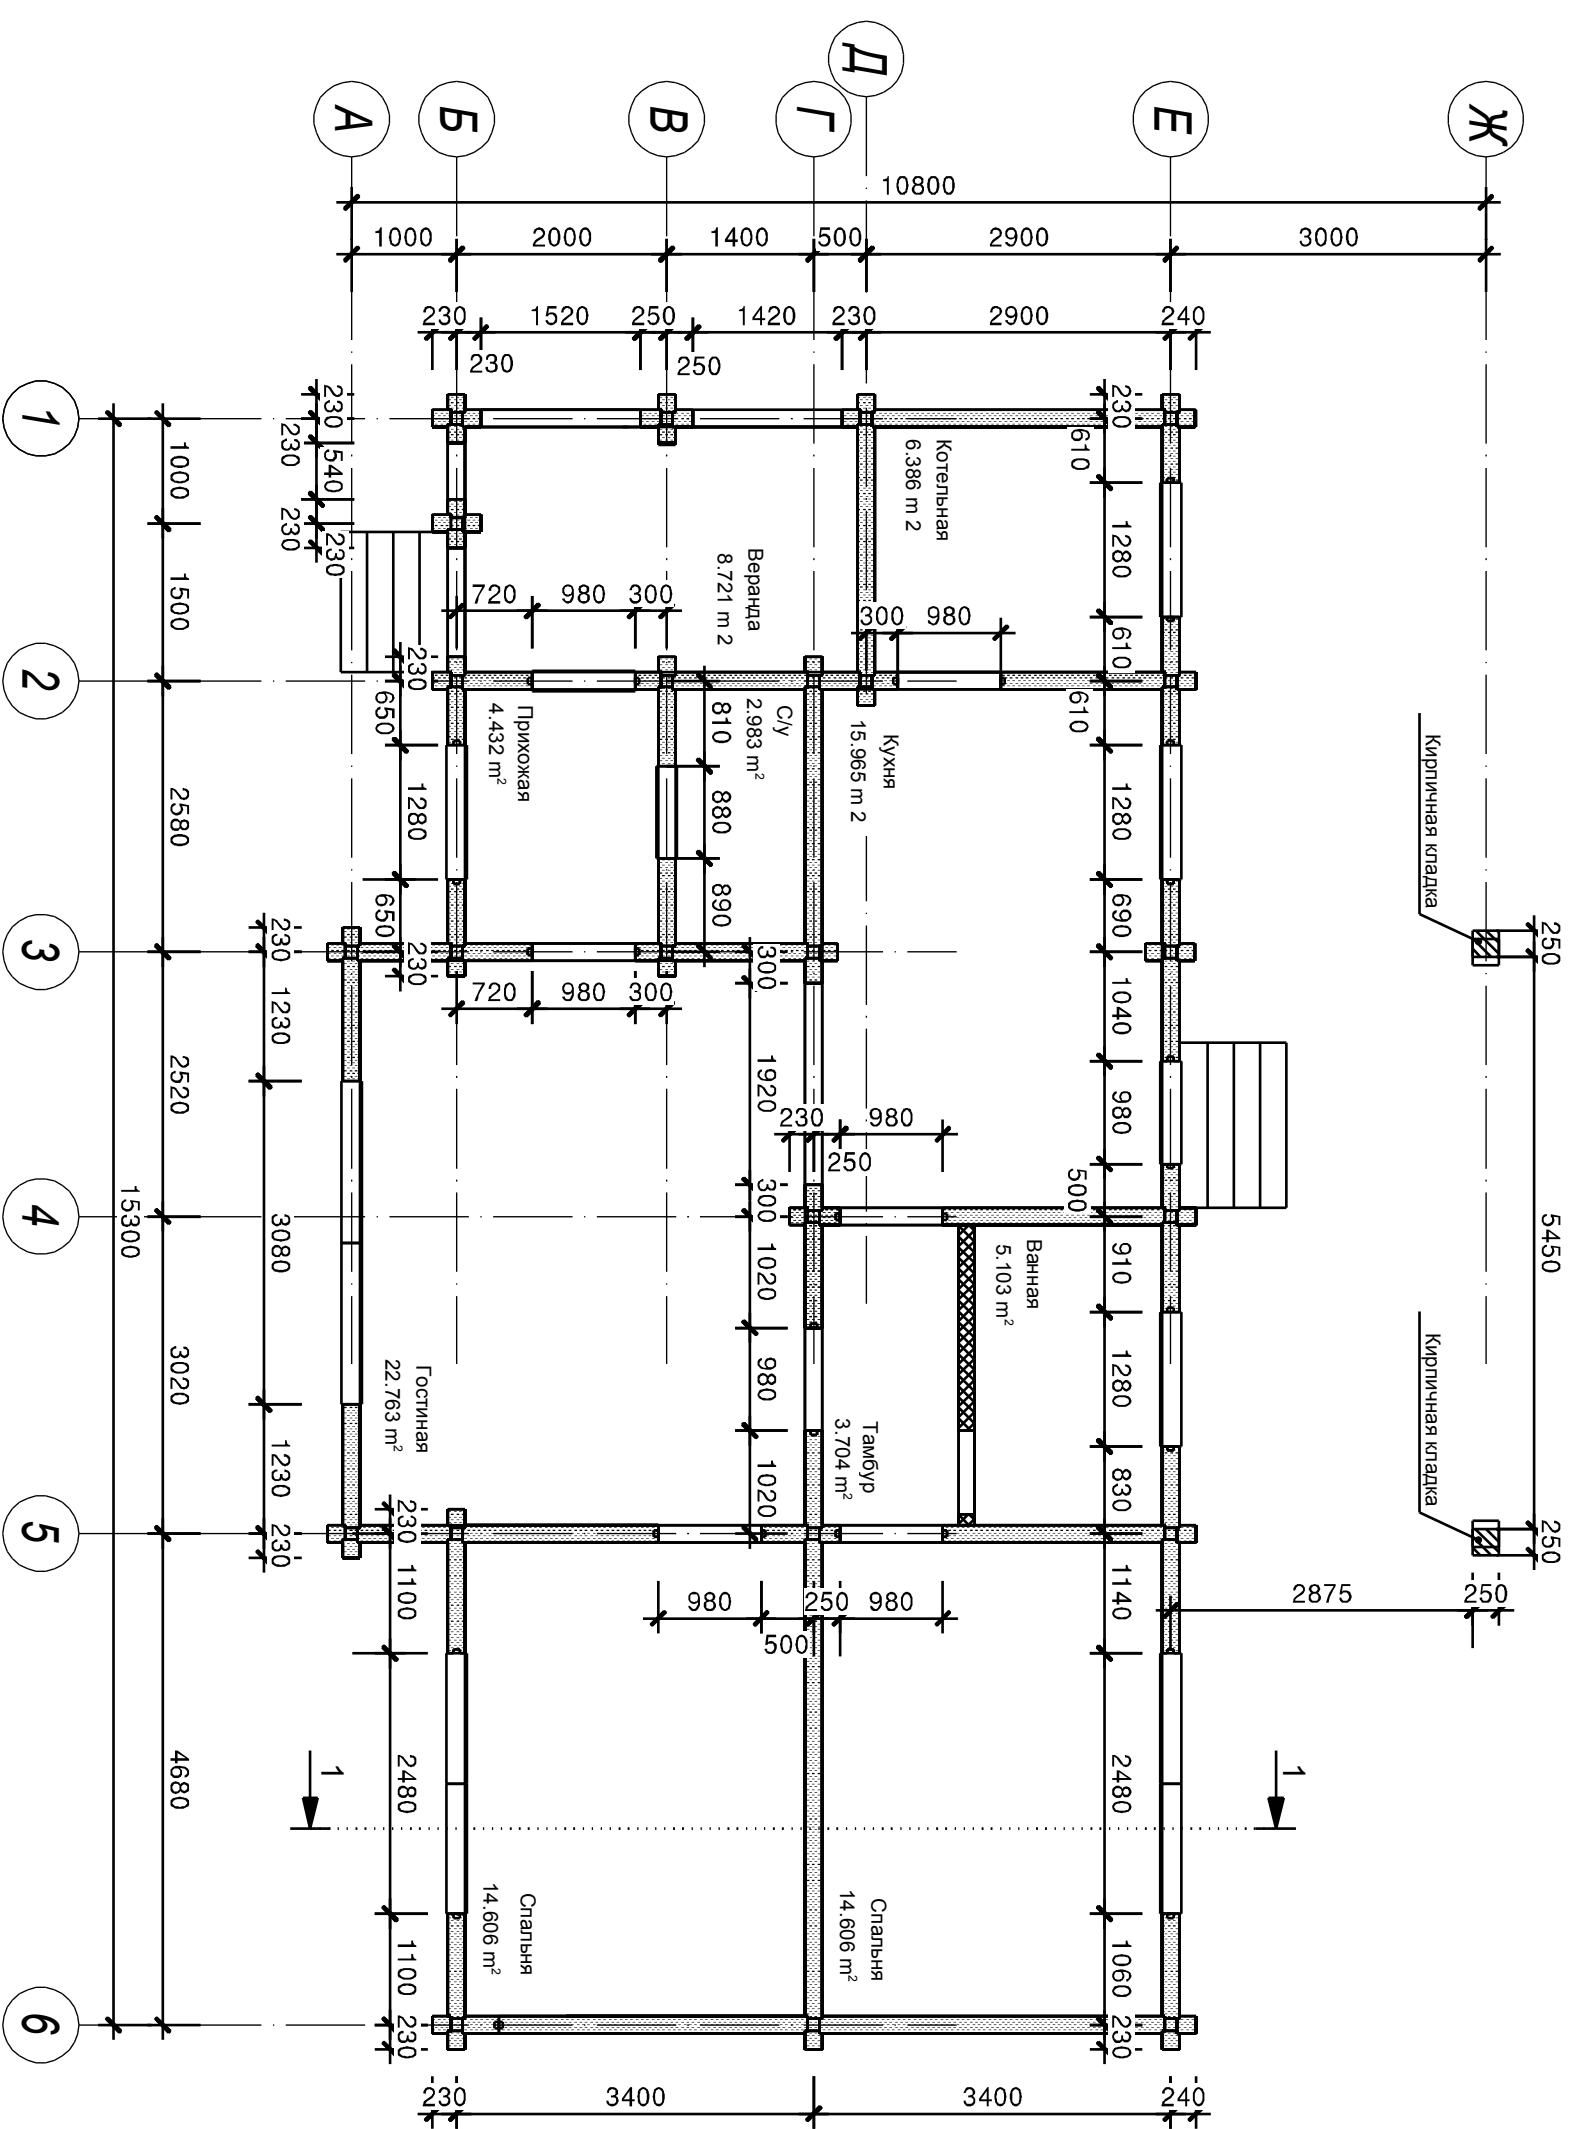

Примечание:

Стена из бруса

Каркасная перегородка

008-002-2015.КДД

Масштаб 1:70

Дом из бруса 165x155(165)

План этажа

Изм.	Кол. у.	Лист	№ док.	Подп.	Дата

Выполнил	Чусова	01.02.2015
Заказчик		


Стадия	Лист	Листов
РП	10	



МАТРИЦА

Согласовано			

Име. № подл.	Подп. и дата	Взам. инв. №

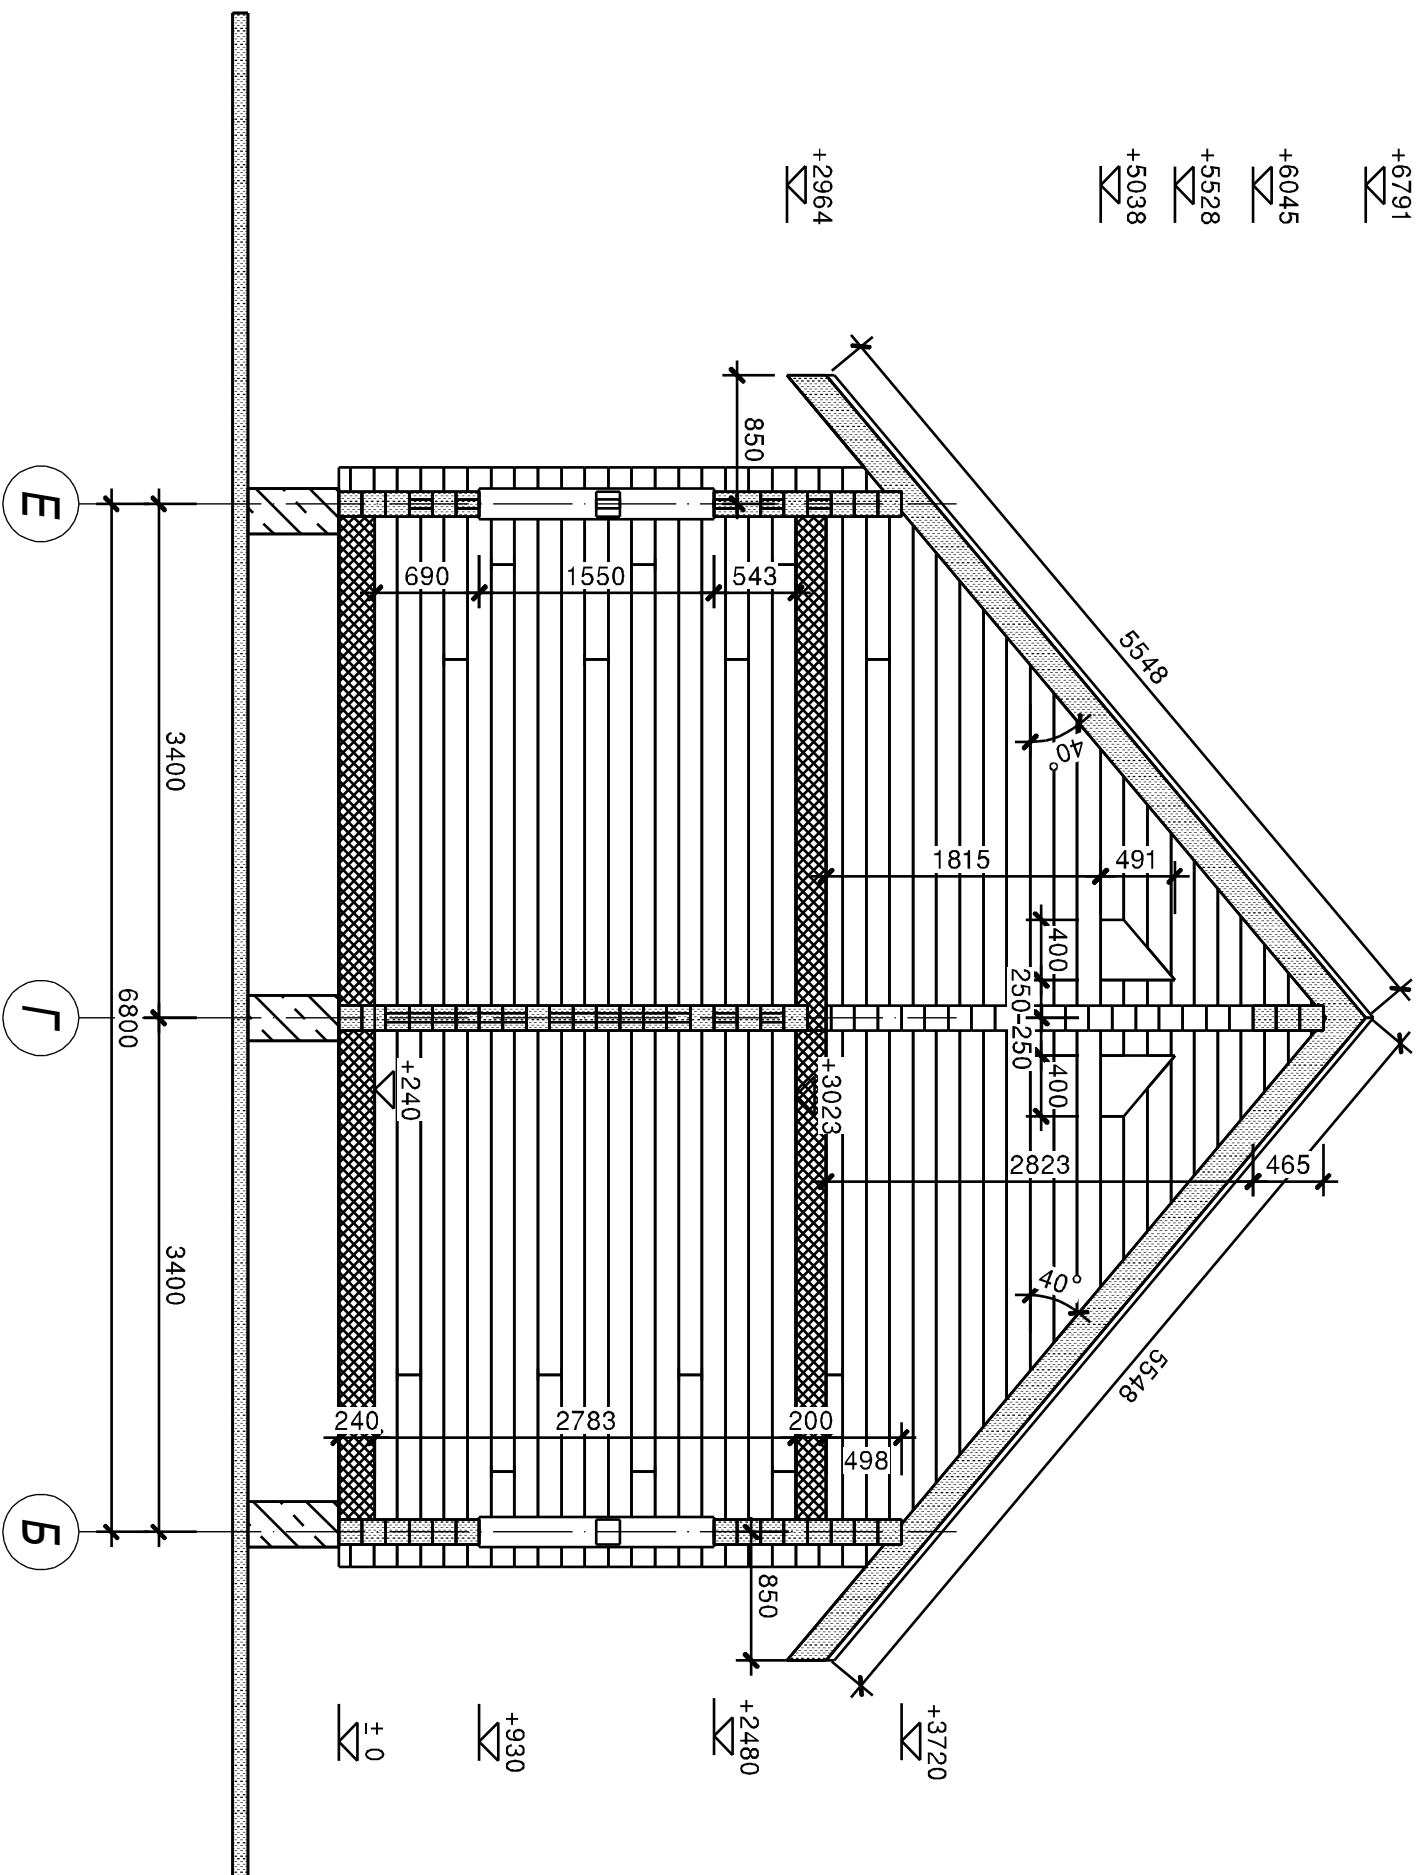

 Контур утепления


Масштаб 1:50

008-002-2015.КДД			
Изм	Кол. у.	Лист	№ док.
Выполнил	Чусова	Дата	01.02.2015
Заказчик			
Дом из бруса 165x155(165)			
Разрез 1-1			
Стадия	Лист	Листов	
РП	11		



Согласовано

Име.№ подл. Подп. и дата Взам. инв.№

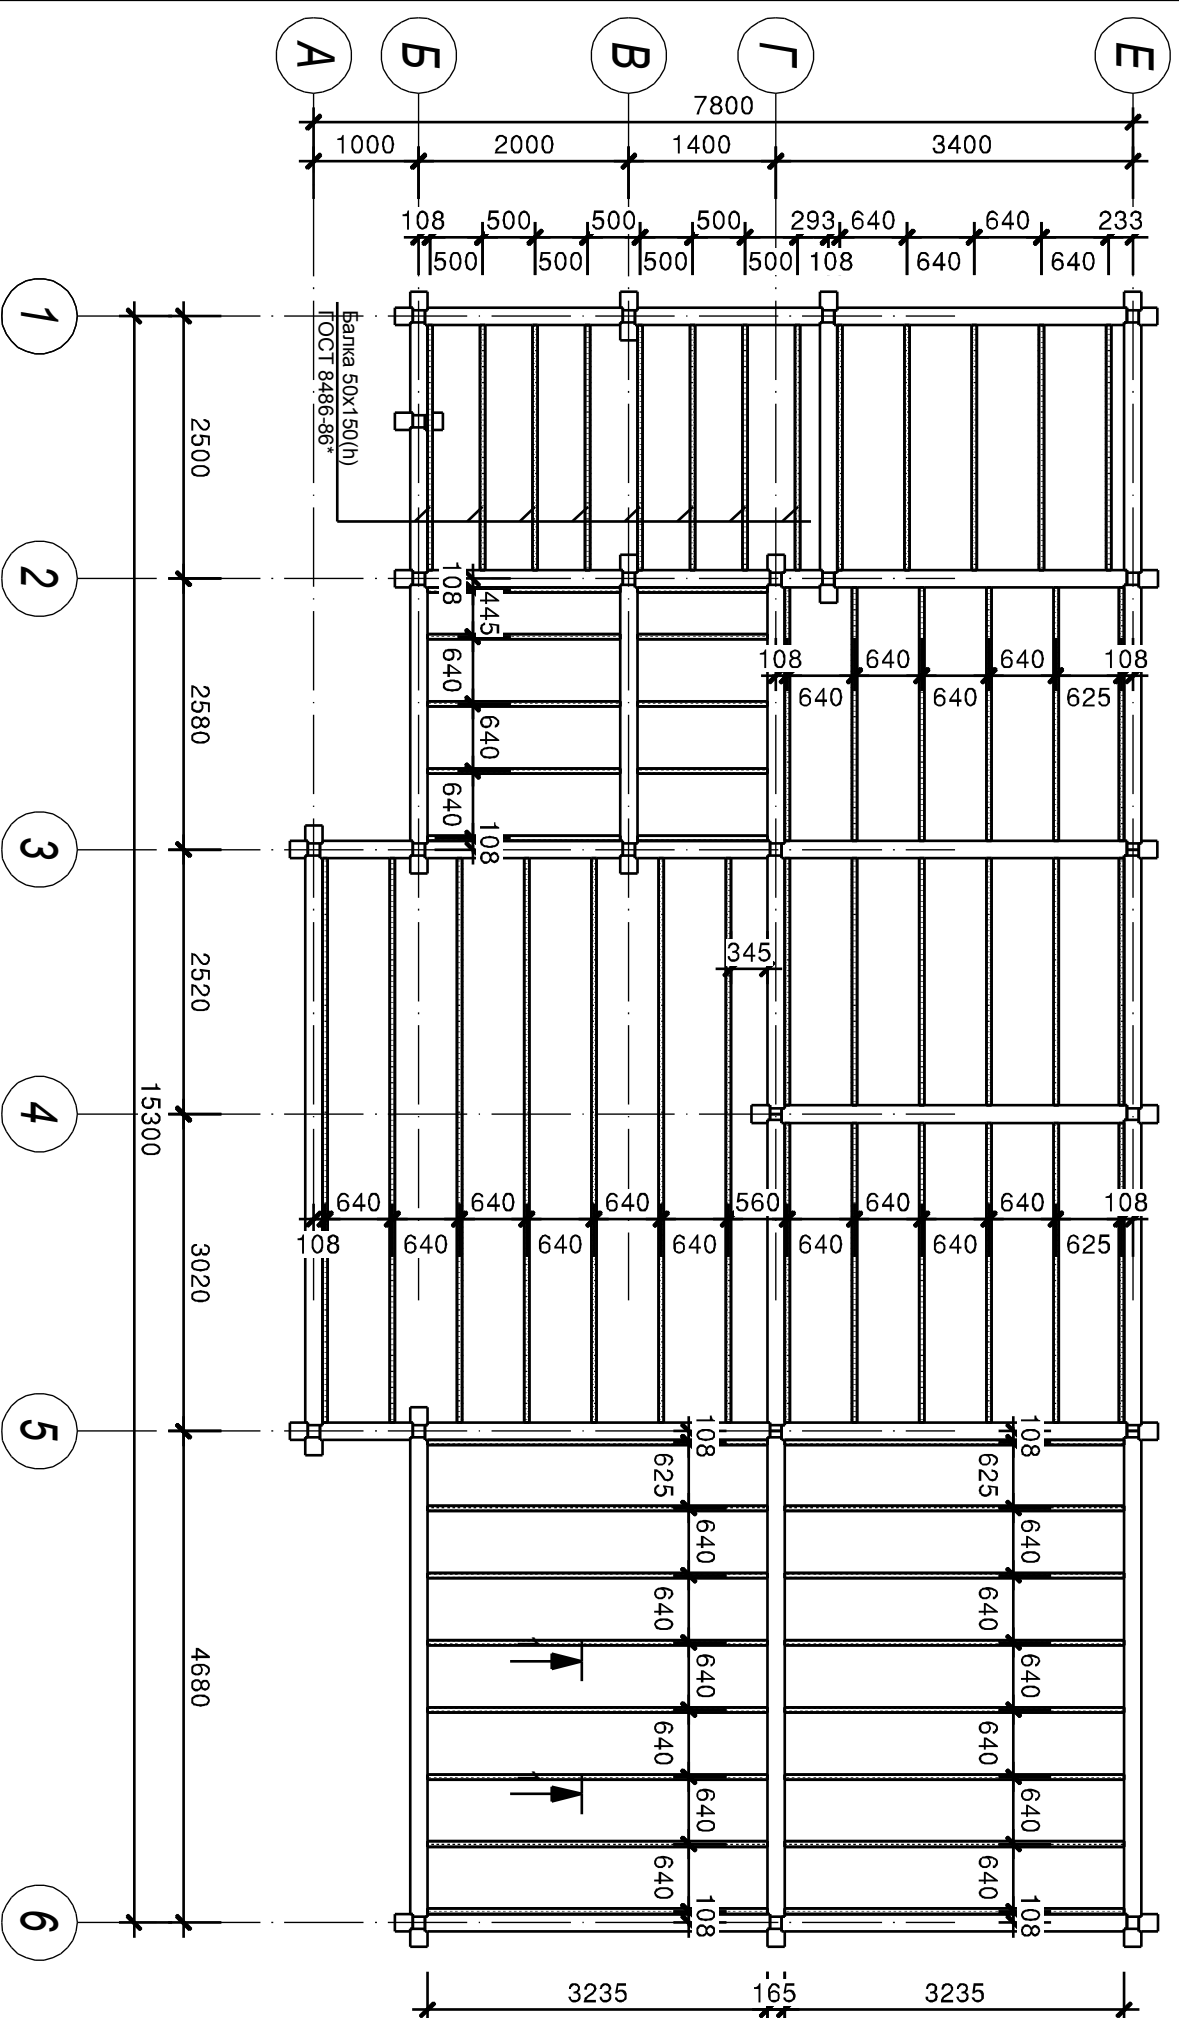

- Примечание:
1. Балки перекрытия - доска 50x200(н) ГОСТ 8486-86*, кроме обозначенных
 2. Балки крепить на металлических опорах

Масштаб 1:70

008-002-2015.КДД

Дом из бруса 165x155(165)

Схема расположения балок перекрытия на отм.+0,000(низ)

Изм.	Кол.уч.	Лист	№ док.	Подп.	Дата


Выполнил	Чусова	01.02.2015
Заказчик		

Стадия	Лист	Листов
РП	12	



Согласовано

Име. № подл. Подп. и дата Взам. инв. №

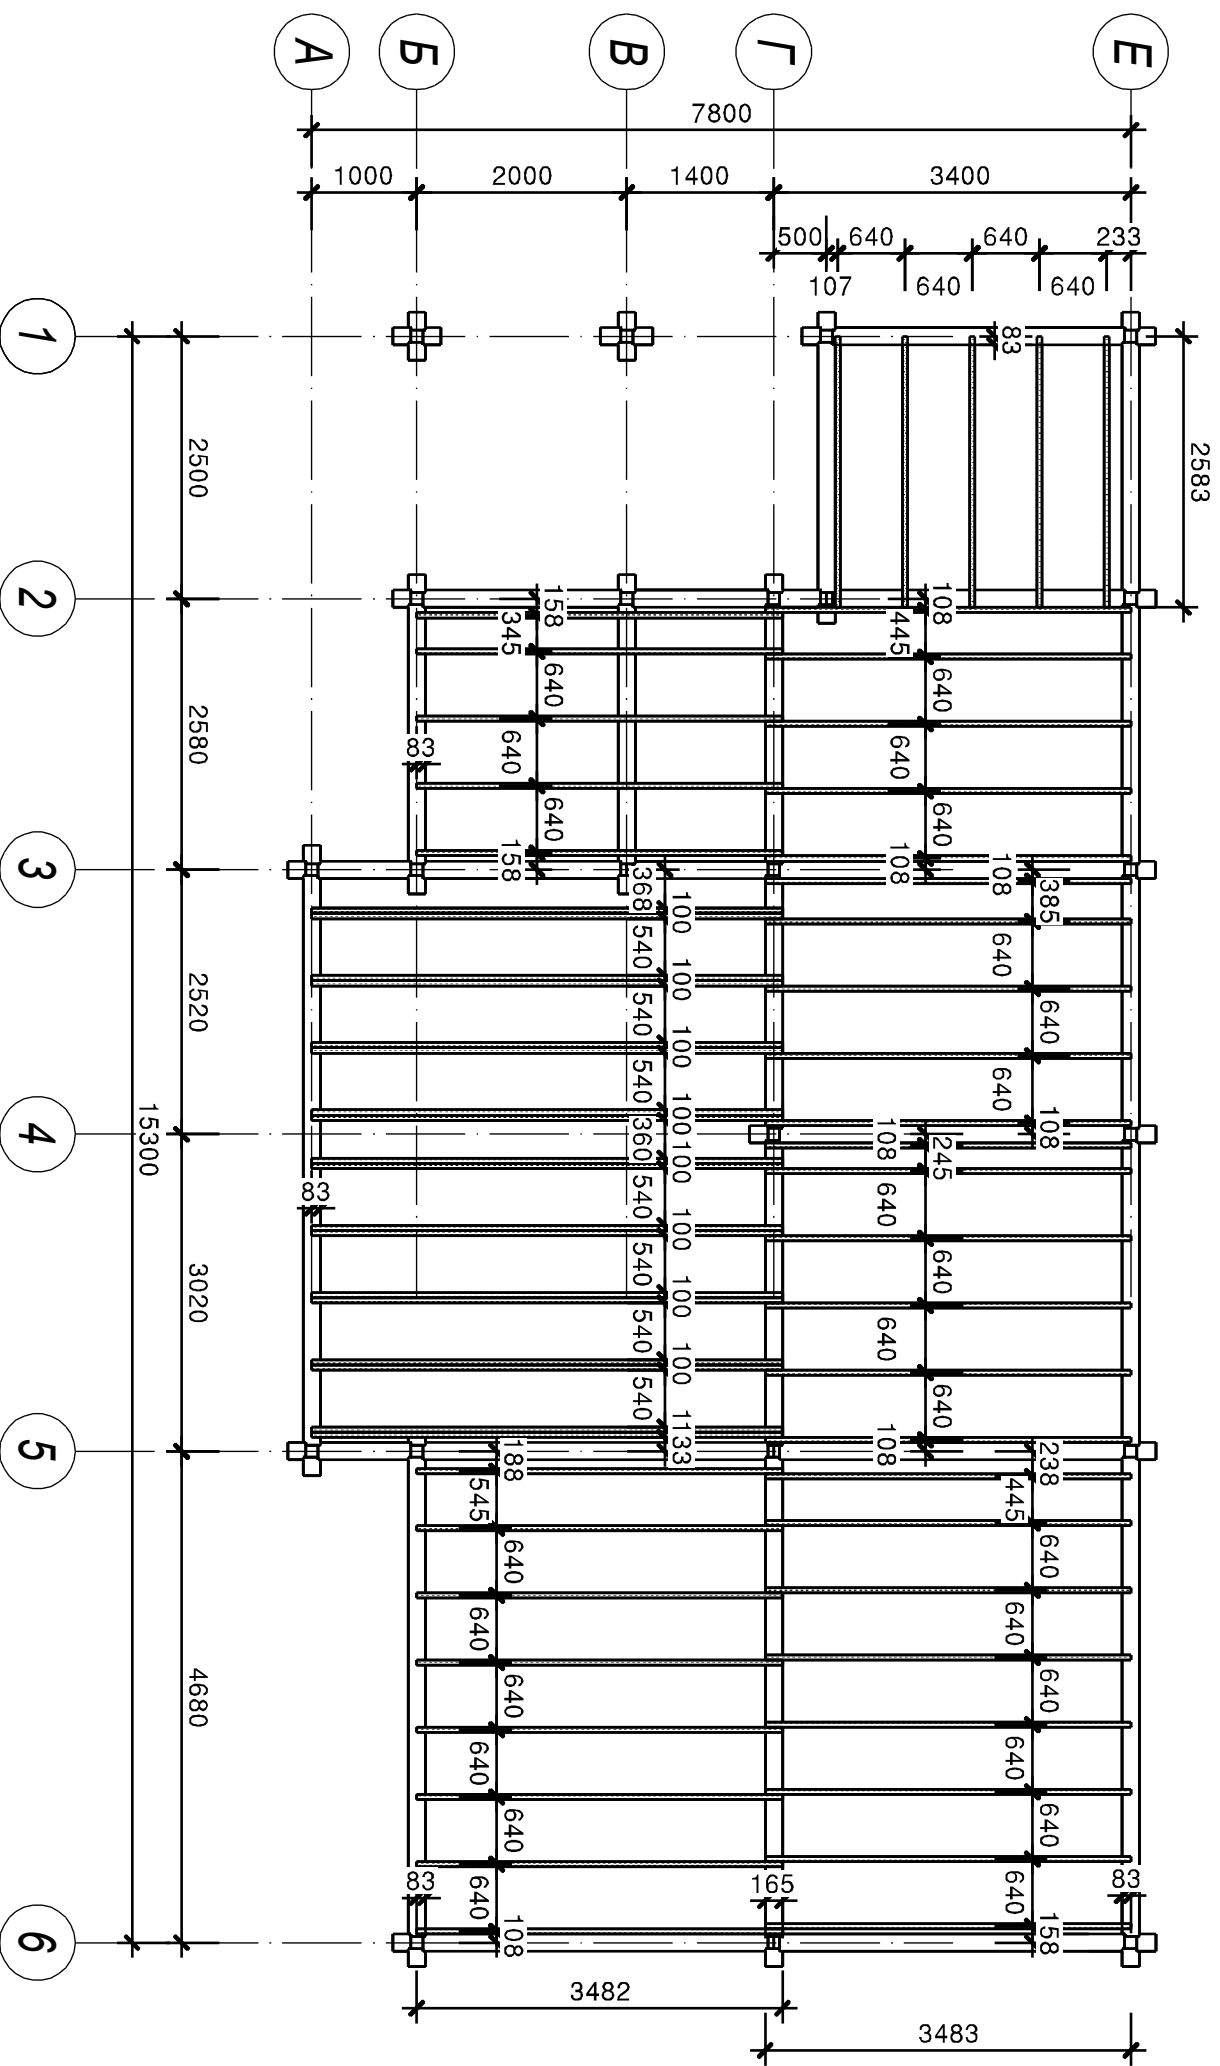

Примечание:

1. Балки перекрытия - доска 50x200(h) ГОСТ 8486-86*, кроме обозначенных
2. Балки врезать в стены в соответствии с чертежом

008-002-2015.КДД

Масштаб 1:70


Изм.	Кол. у.	Лист	№ док.	Подп.	Дата
Выполнил	Чусова				01.02.2015
Заказчик					
008-002-2015.КДД					
Дом из бруса 165x155(165)					
Схема расположения балок перекрытия на отм.+3.023(низ)					
Стадия	Лист	Листов			
РП	13				



МАТРИЦА

Согласовано

Име. № подл. Подп. и дата Взам. инв. №

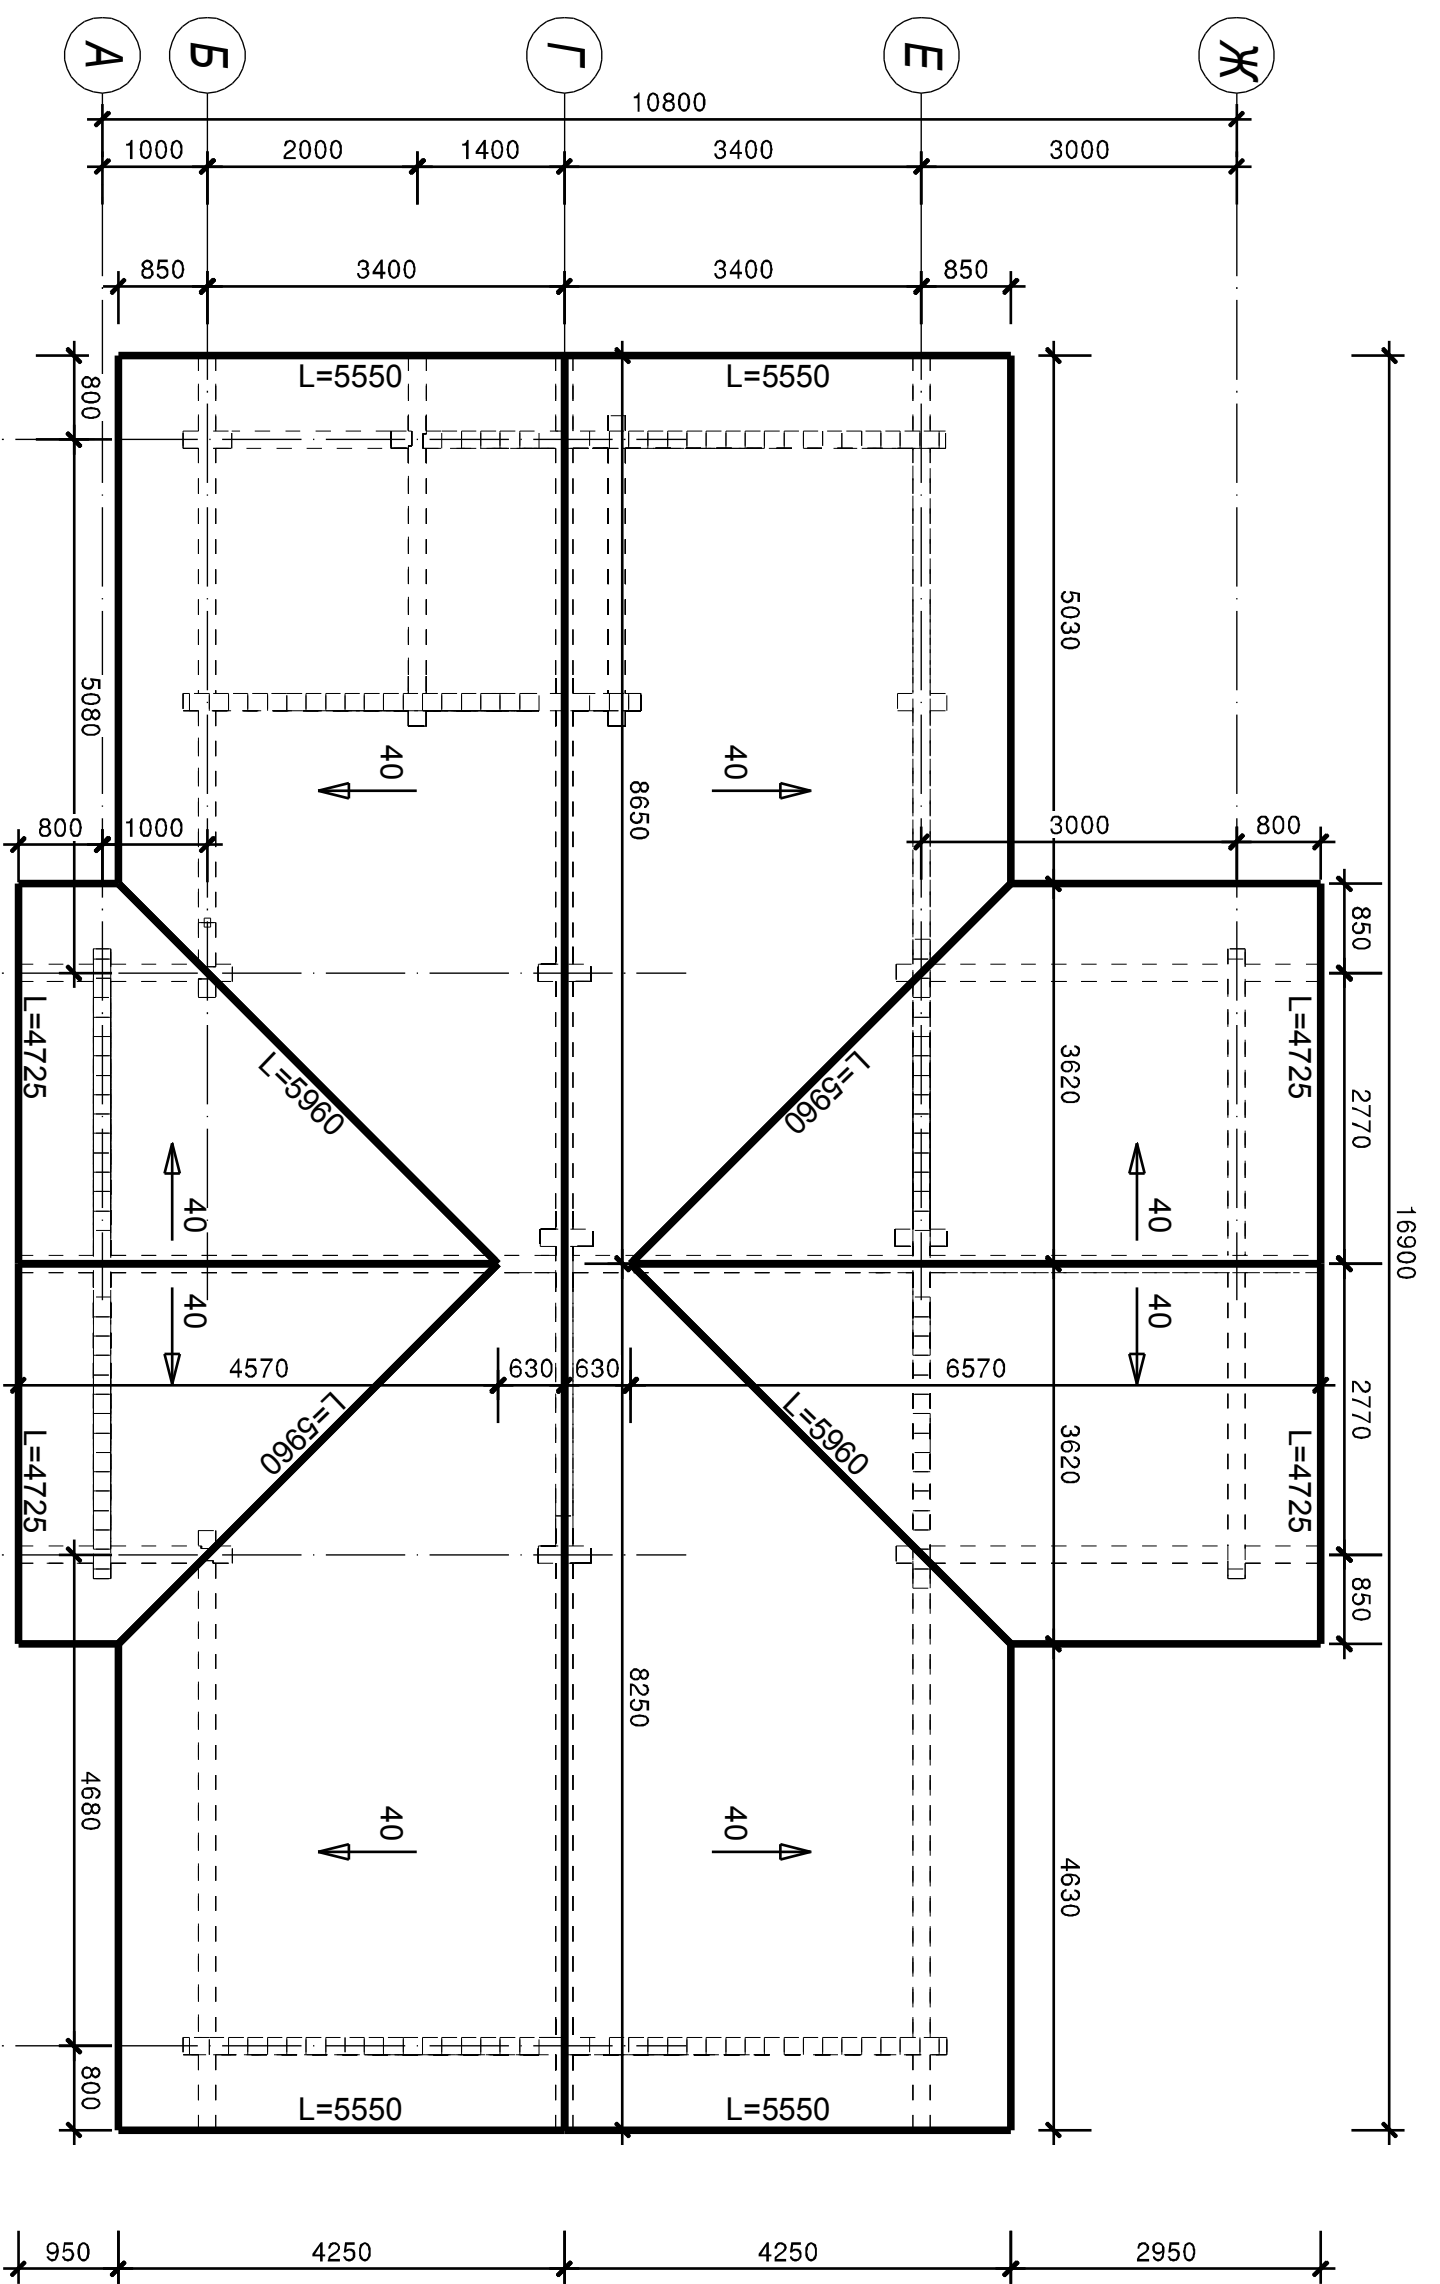

1. Площадь кровли 228 м², в т.ч. площадь карнизов 90.5 м²
2. Суммарная длина ветровой доски 68.220 м.п.

Масштаб 1:50

008-002-2015.КДД

Дом из бруса 165x155(165)

План кровли

Изм.	Кол. у.	Лист	№ док.	Подп.	Дата

Выполнил	Чусова	01.02.2015
Заказчик		


Стадия	Лист	Листов
РП	15	



МАТРИЦА

Согласовано

Име. № подл. Подп. и дата Взам. инв. №

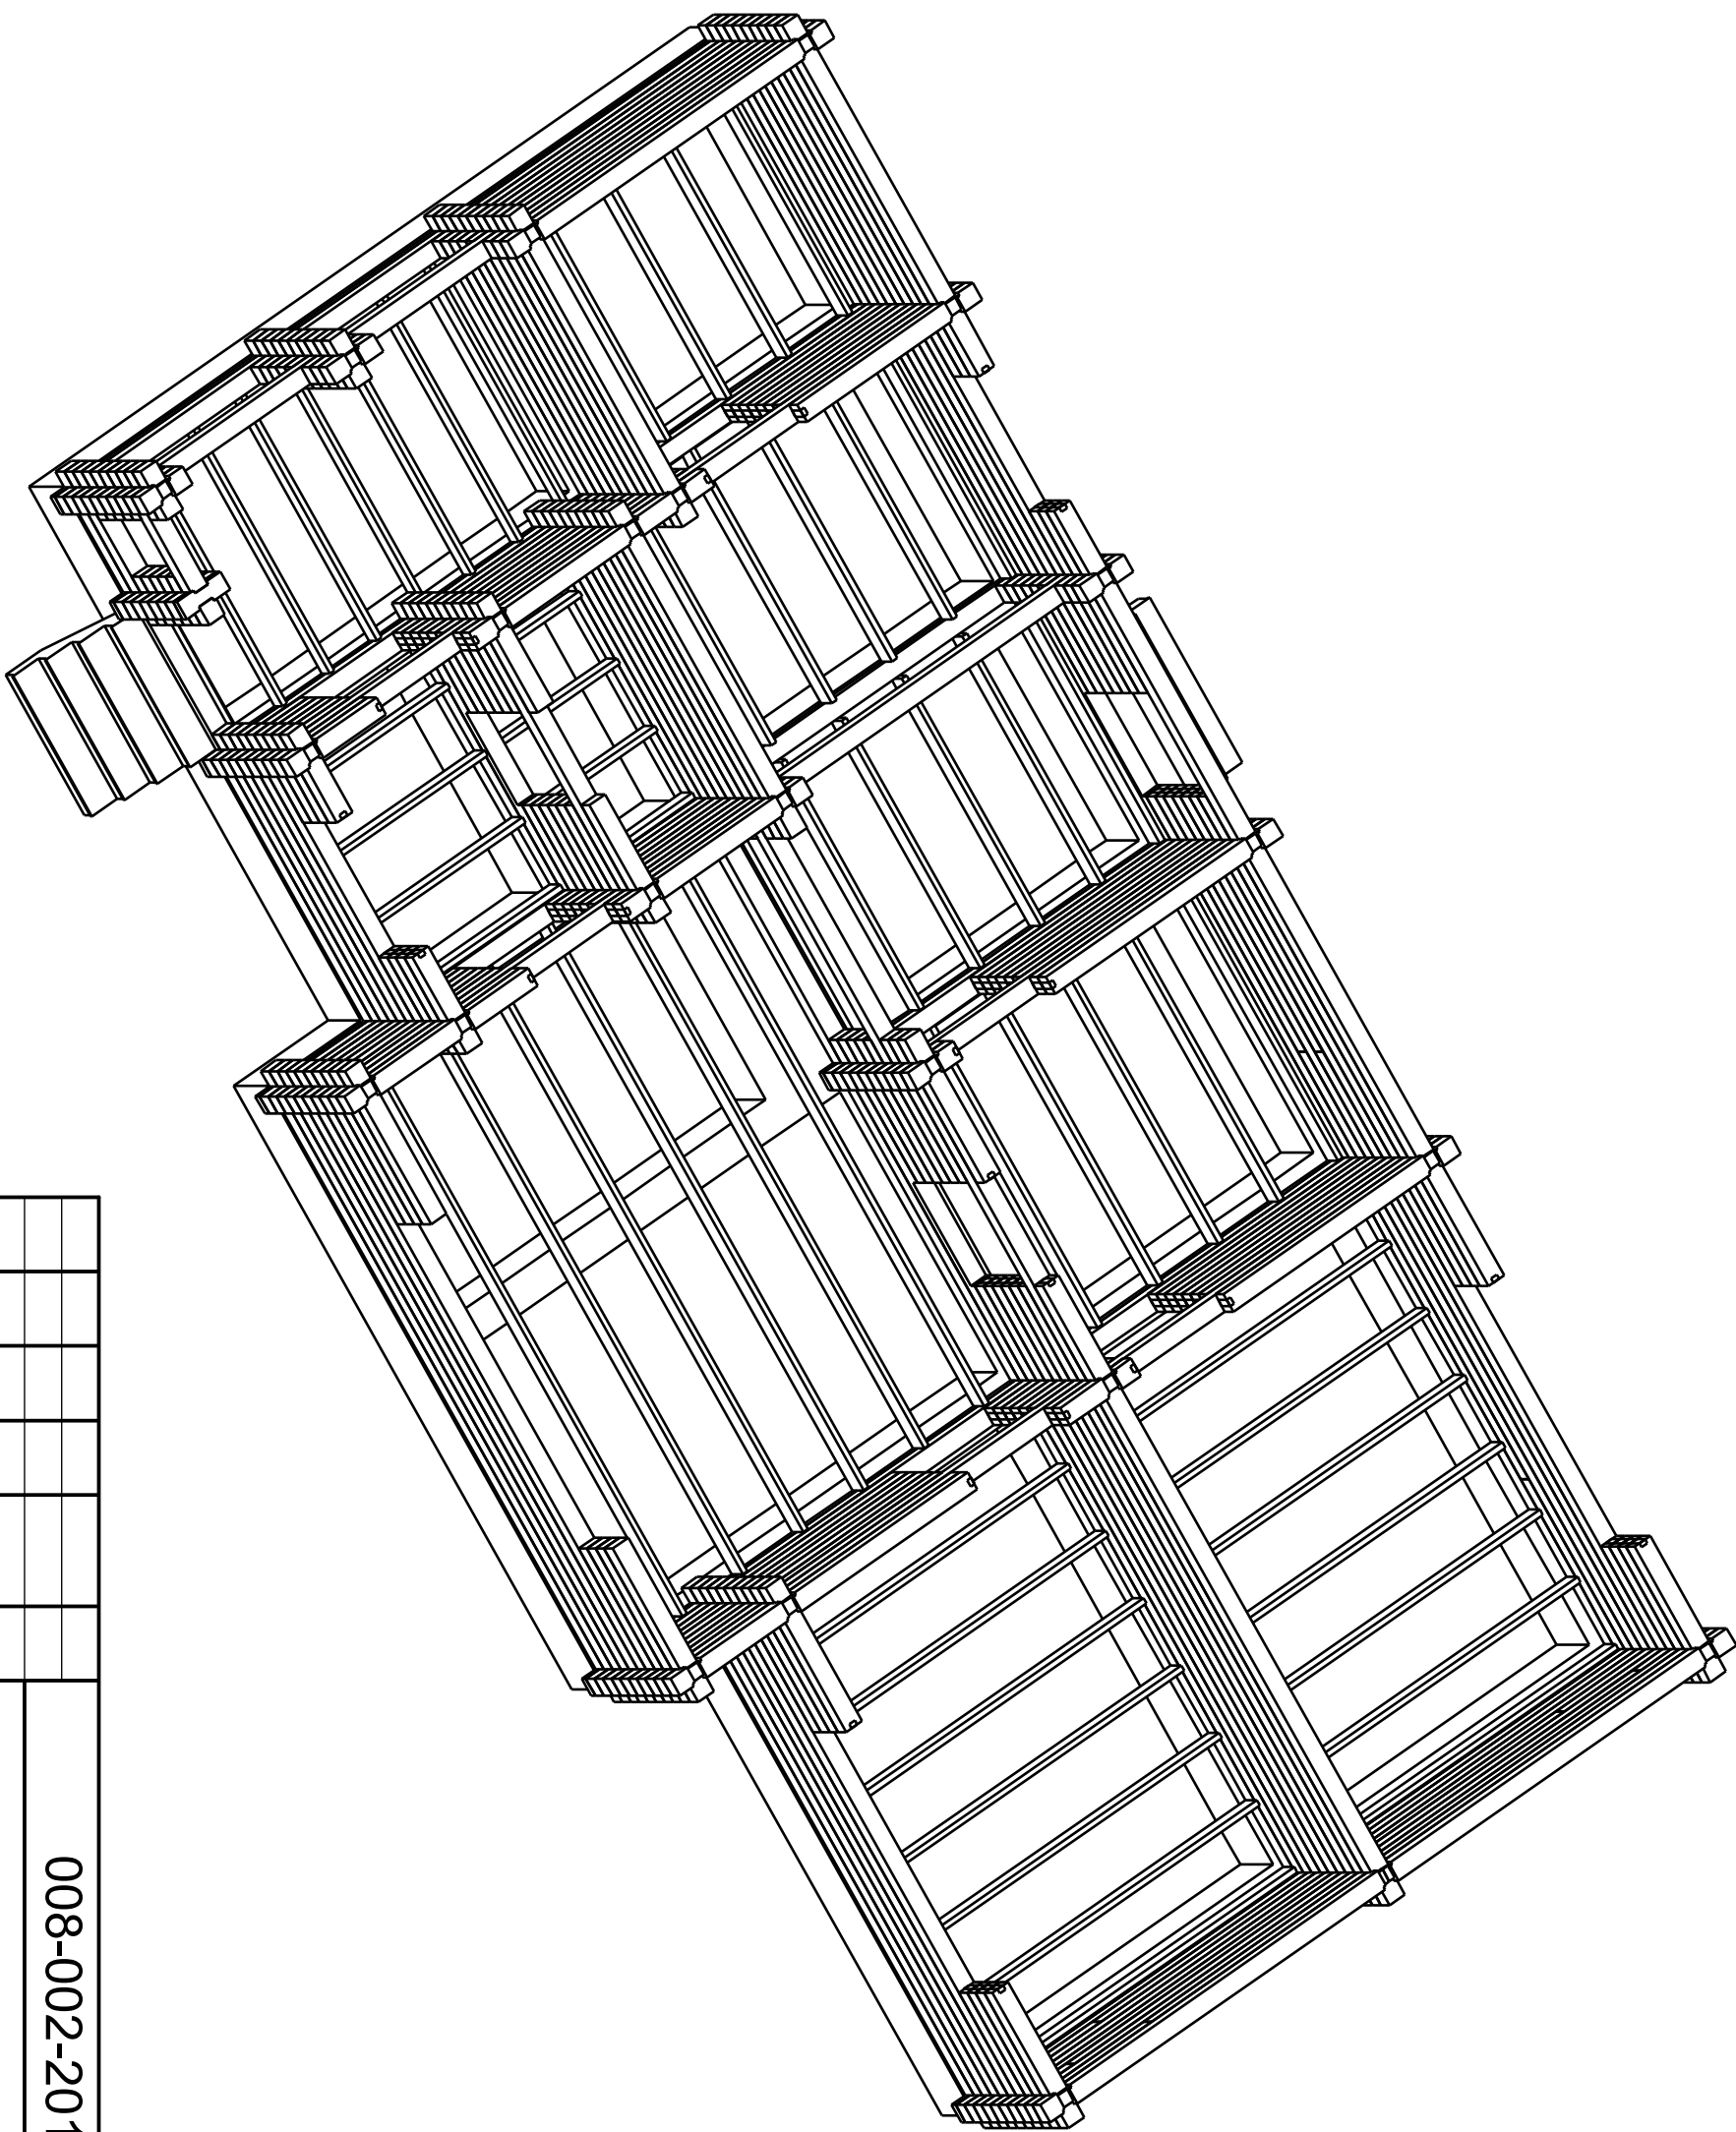

Масштаб 1 : 60

008-002-2015.КДД

Изм.	Кол. у.	Лист	№ док.	Подп.	Дата

Выполнил Чусова
Заказчик

01.02.2015

Дом из бруса 165x155(165)
Аксионометрия сруба 1

Стадия Лист Листов

РП 16




Согласовано

Име. № подл.

Подп. и дата

Взам. инв. №

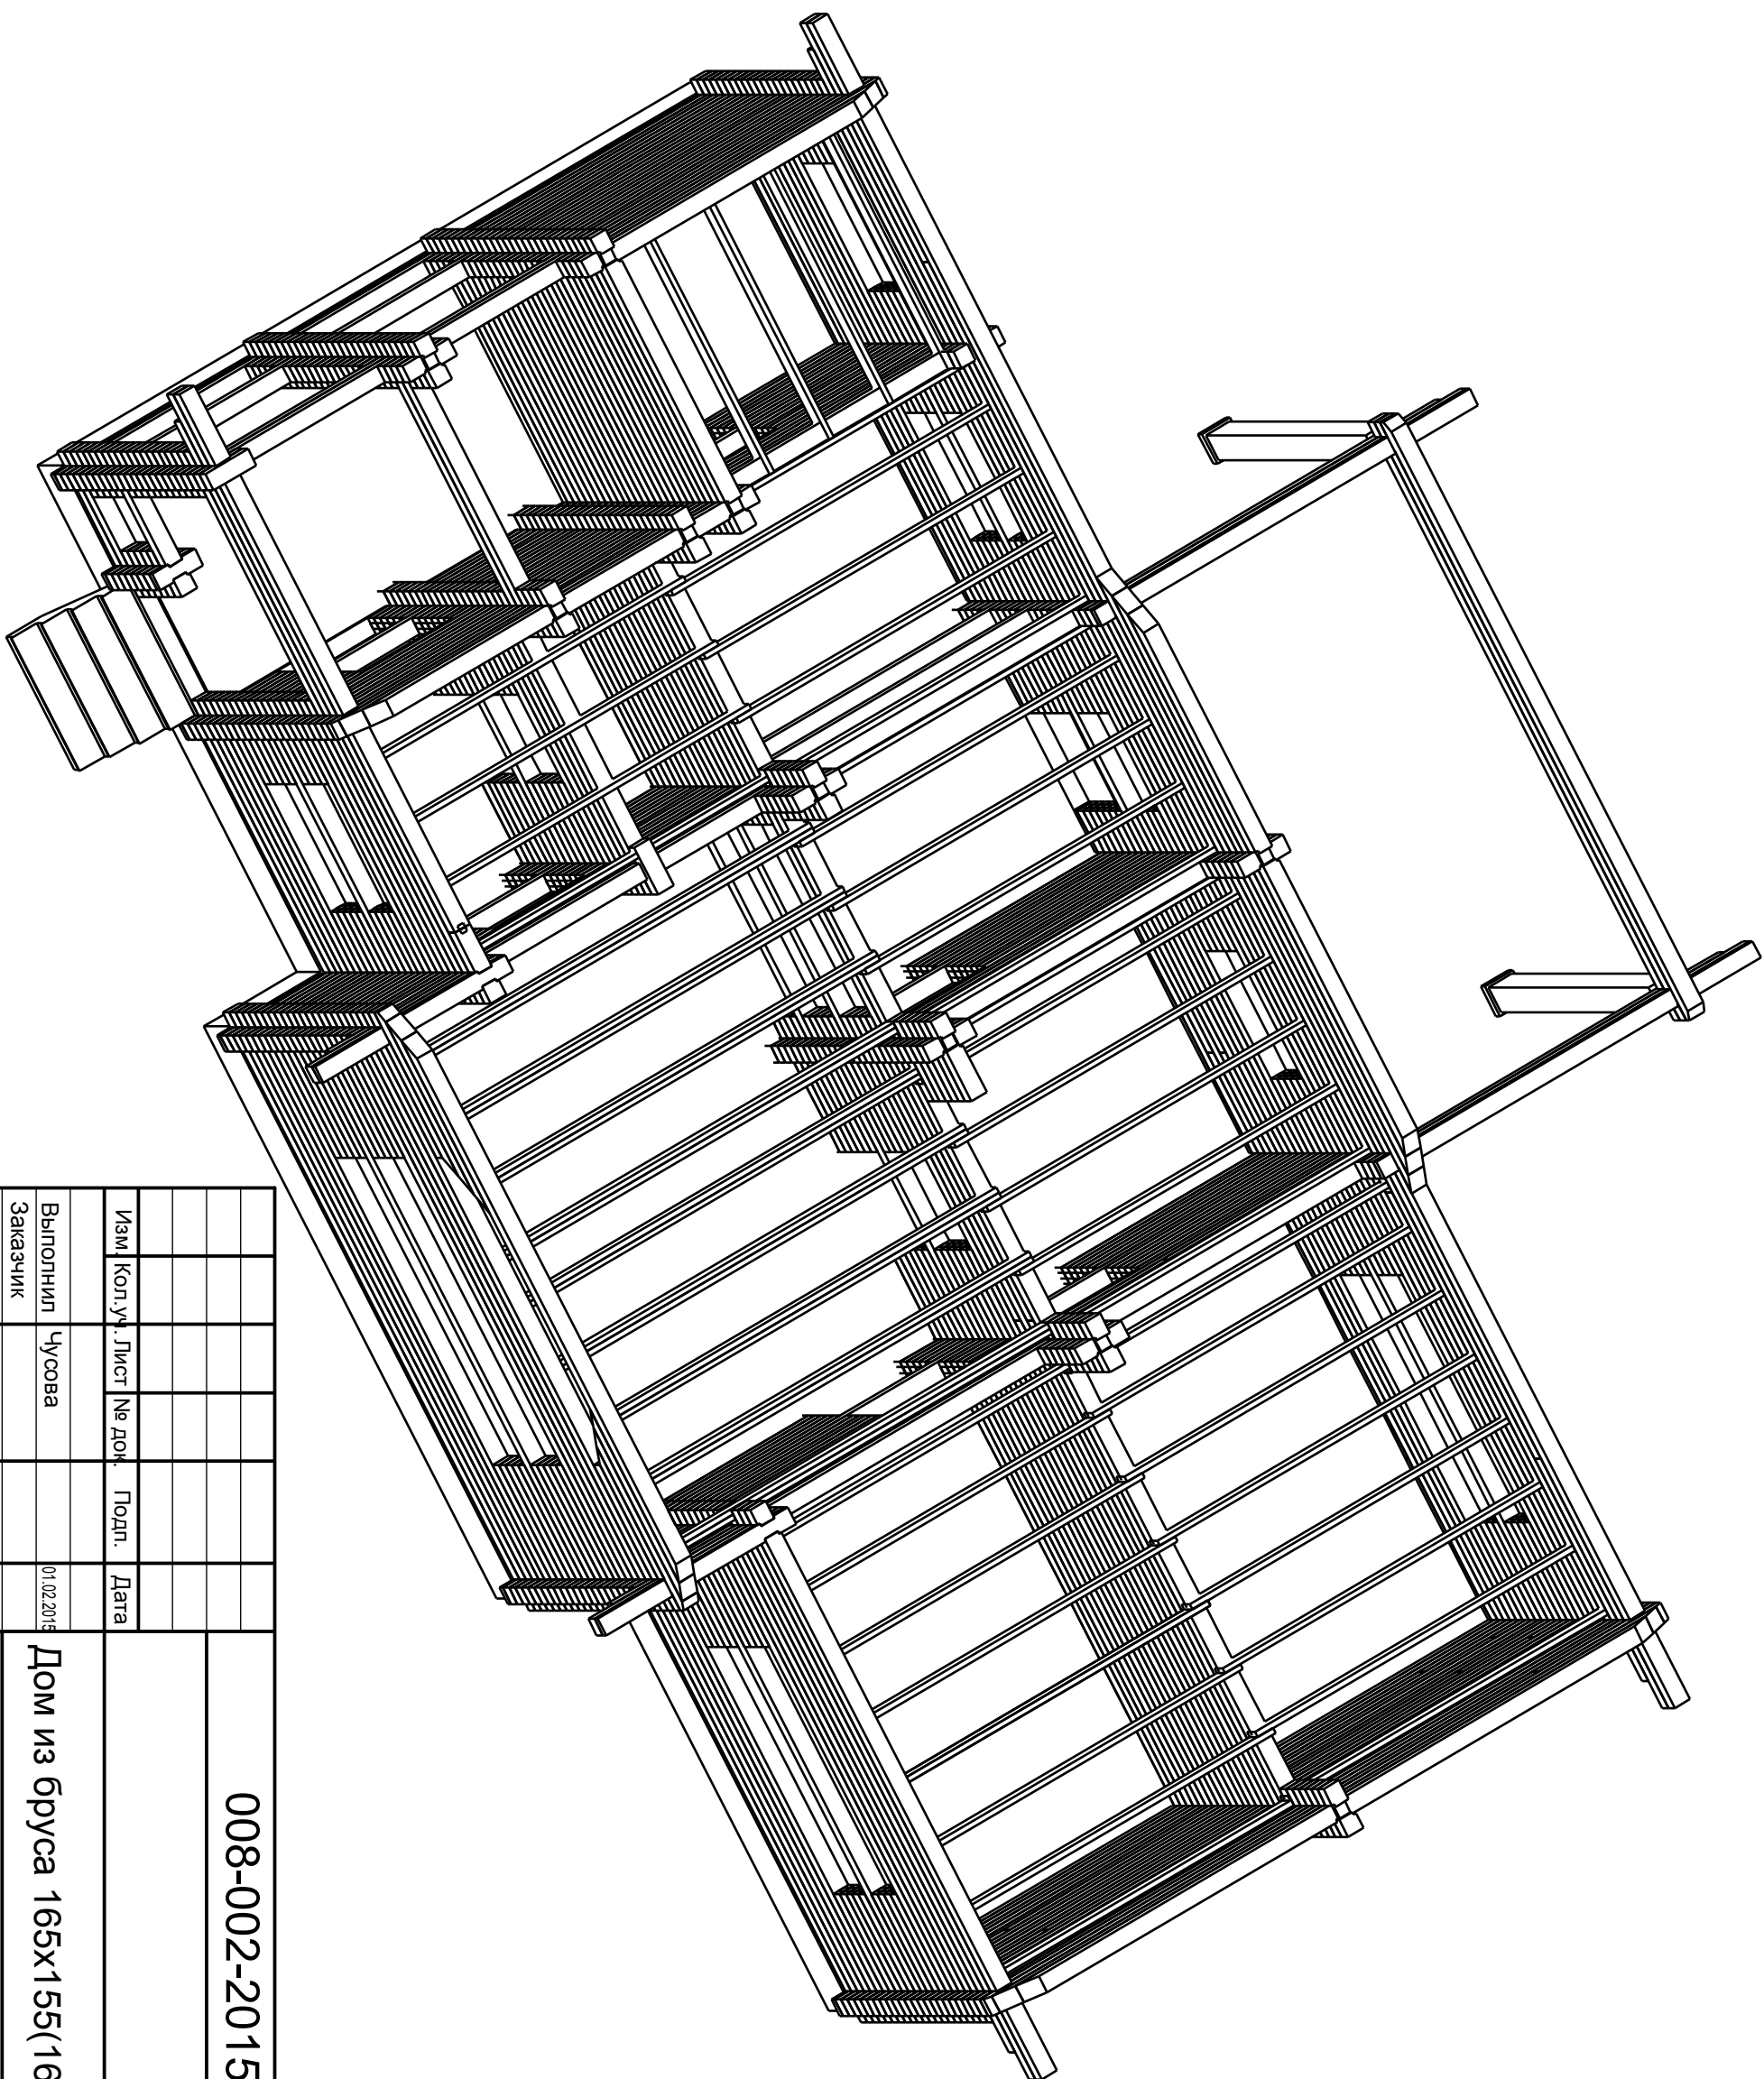

Масштаб 1 : 60

008-002-2015.КДД

Дом из бруса 165x155(165)

Аксонометрия сруба 2

Изм. Кол. у. Лист № док. Подп. Дата

Выполнил Чусова
Заказчик

01.02.2015

Стадия Лист Листов

РП 17




Согласовано

Име. № подл.

Подп. и дата

Взам. инв. №

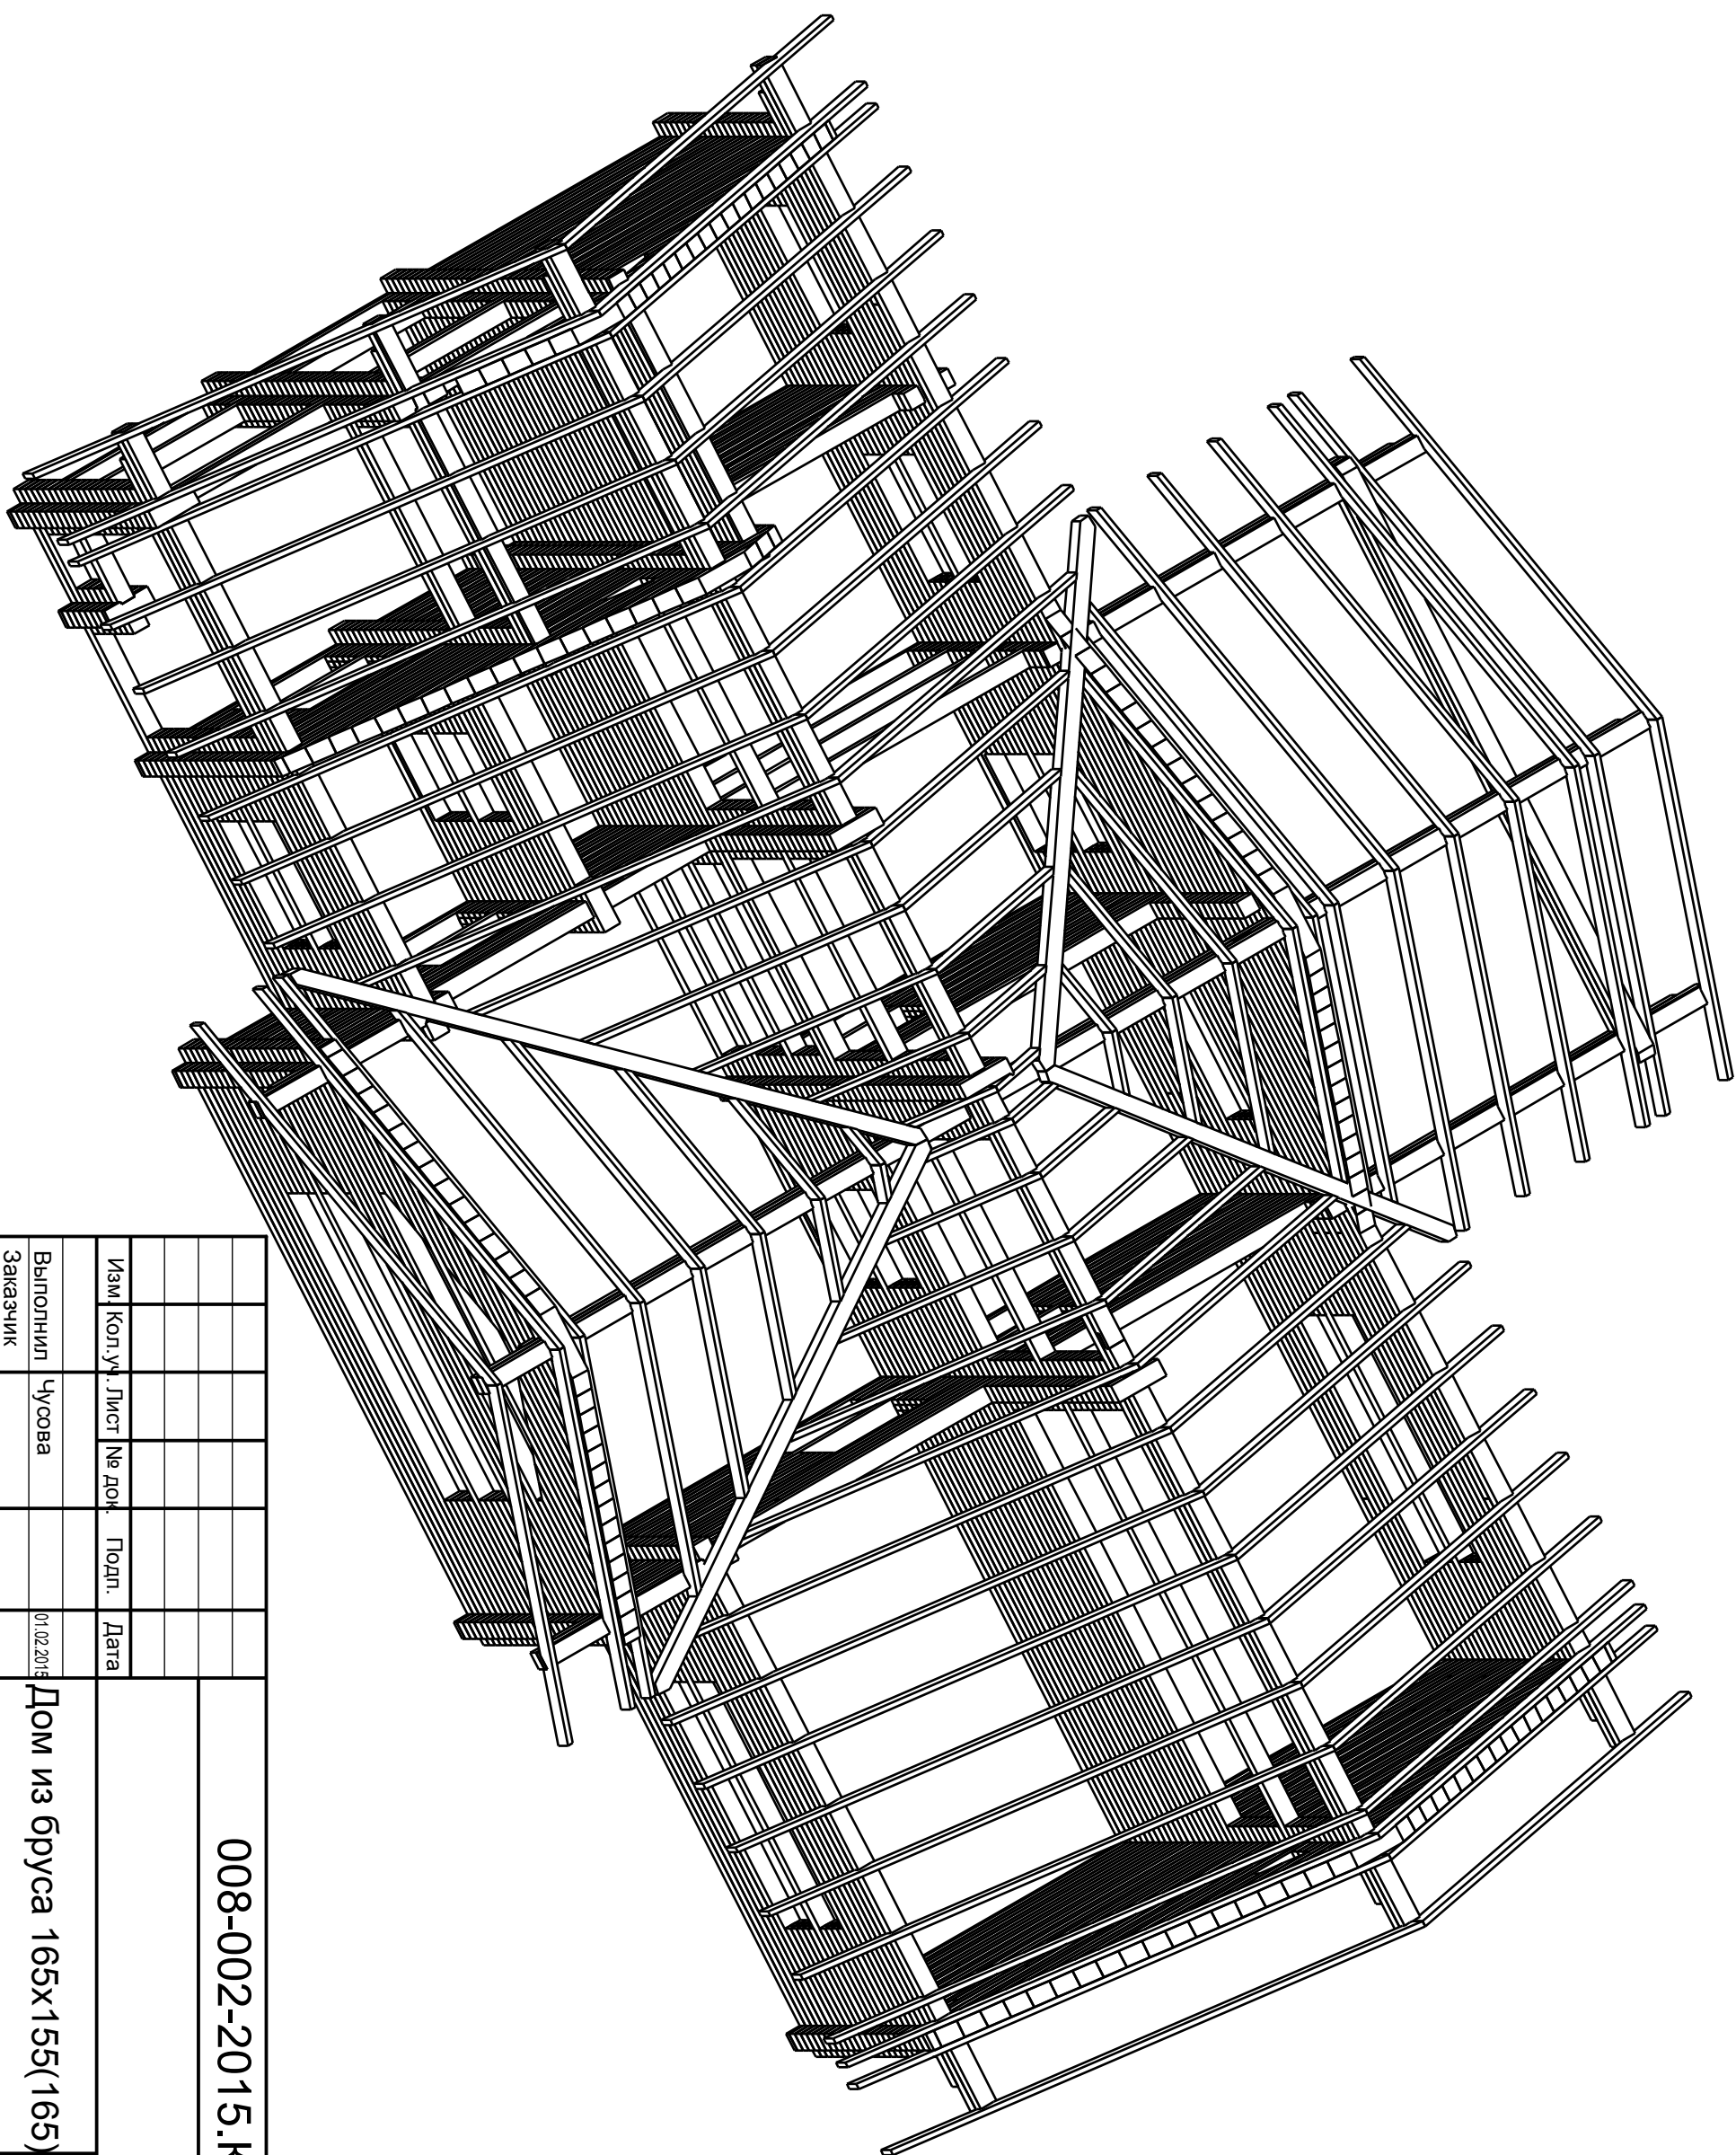

Масштаб 1:50

008-002-2015.КДД

Изм. Кол. у. Лист № док. Подп. Дата

Выполнил Чусова
Заказчик

01.02.2015

Дом из бруса 165x155(165)

Аксенометрия сруба 3

Стадия Лист Листов

РП 18




Согласовано

Име. № подл.

Подп. и дата

Взам. инв. №

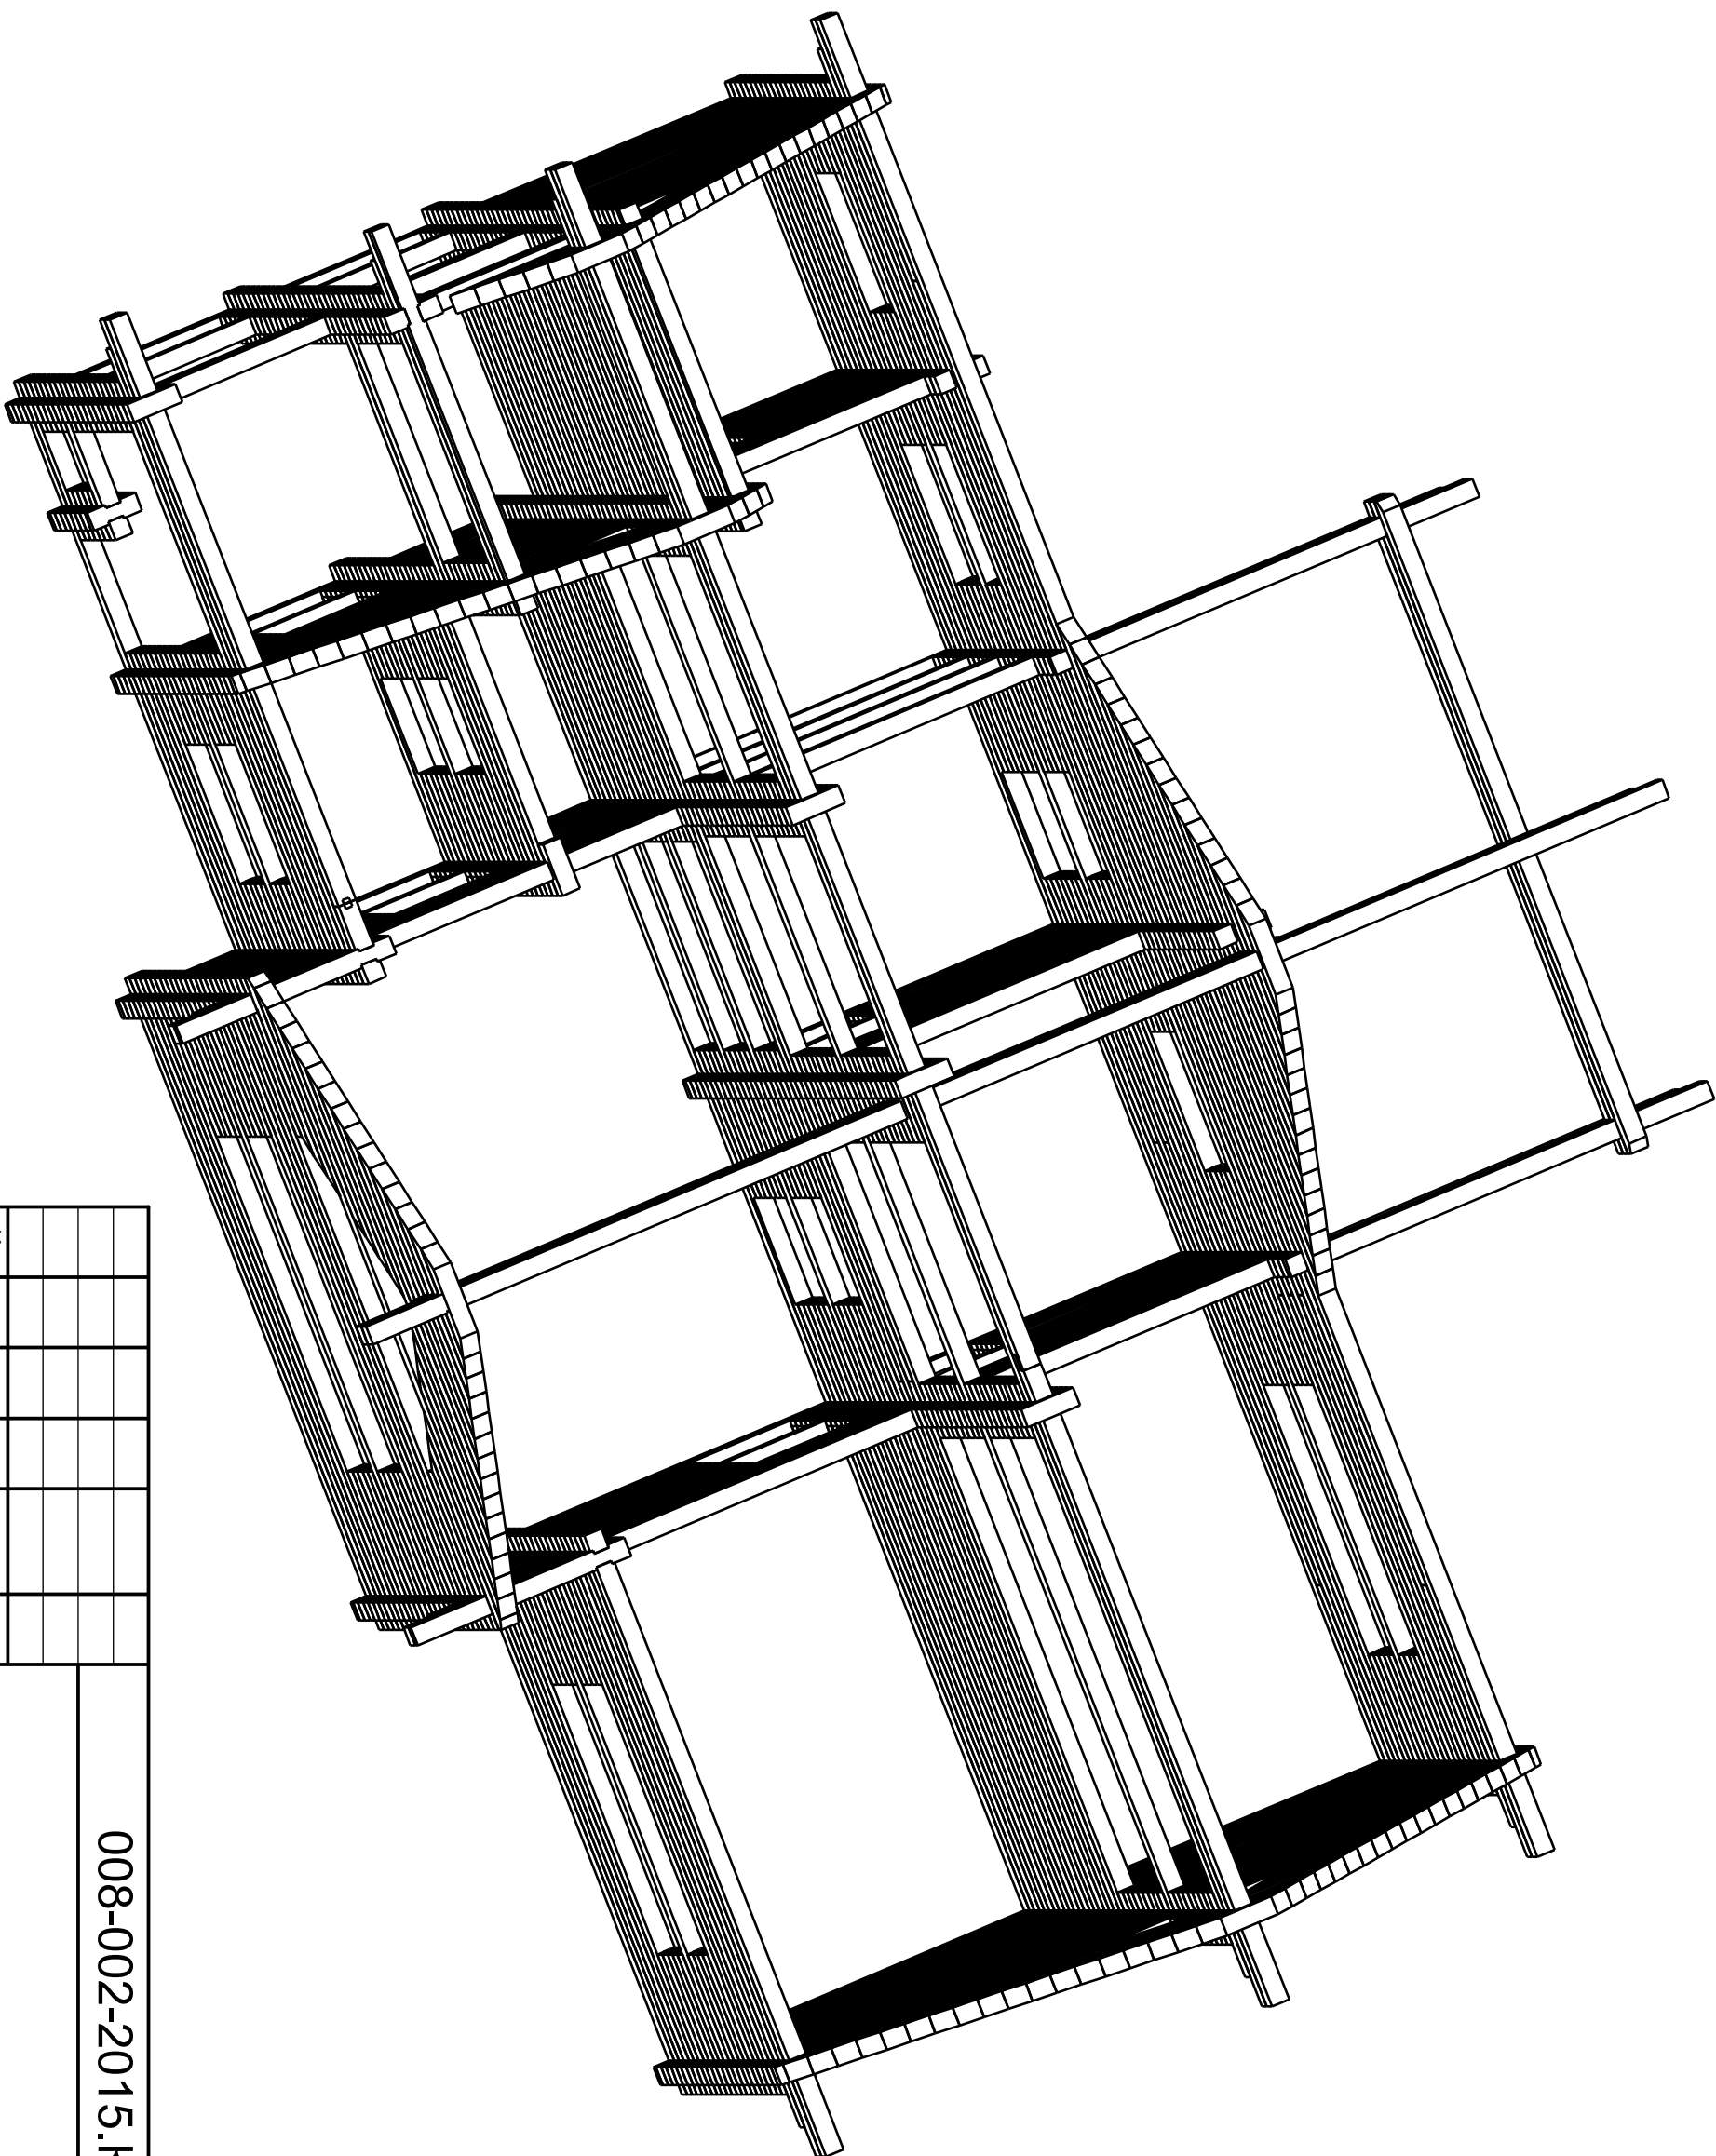

Масштаб 1 : 60

008-002-2015.КДД

Изм. Кол. у. Лист № док. Подп. Дата

Выполнил Чусова
Заказчик

01.02.2015

Дом из бруса 165x155(165)

Аксонометрия сруба 4

Стадия Лист Листов

РП 19



МАТРИЦА